

RILIEVO DELLO STATO DI FATTO Scala 1:200



FOTO N°1



FOTO N°2



FOTO N°3

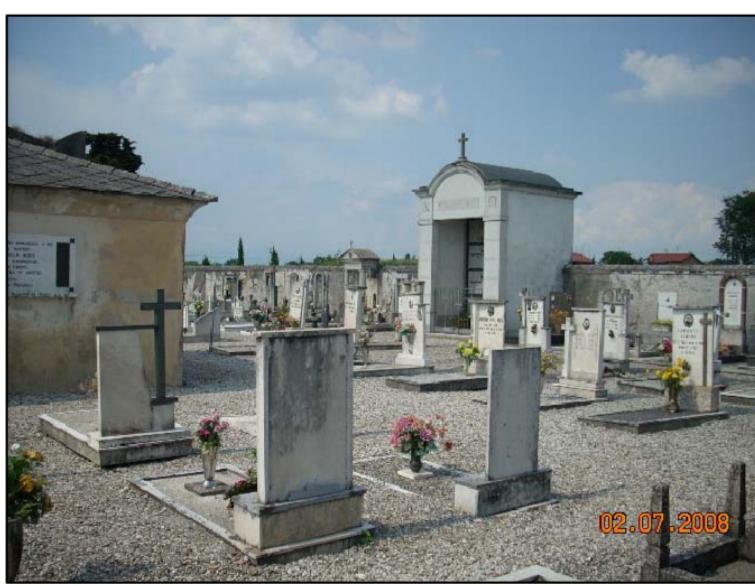


FOTO N°4




FOTO N°5




FOTO N°6

RILIEVO FOTOGRAFICO


localizzazione	REGIONE AUTONOMA FRIULI VENEZIA GIULIA	
PROVINCIA DI UDINE		
COMUNE DI CODROIPO		
tavola	A.02.6	
COPROGETTI		
AZIENDA CON SISTEMA QUALITÀ CERTIFICATO		
NORMA UNI EN ISO 9001:2000		
CERT. SSI STRADA n.11 PROGETTI/0913		
committente	AMMINISTRAZIONE COMUNALE DI CODROIPO	
lavoro	AGGIORNAMENTO DEL PIANO REGOLATORE CIMITERIALE DEL COMUNE DI CODROIPO.	
fase	PROGETTO	
oggetto	POZZO: RILIEVO DELLO STATO DI FATTO ESTRATTO C.T.R. - P.R.G. E CATASTALE	
scalo	1:200/2.000	
progettazione	Arch. Pier Nicola Carnier Ing. Mario Visentin	
S.c.r.l.	<ul style="list-style-type: none"> <li>- ingegneria</li> <li>- urbanistica</li> <li>- ambiente</li> <li>- architettura</li> <li>- ricerca</li> </ul>	
collaborazione e ospiti specialisti		
Sede	Via Ospedale Vecchio, 3	
	33170 Pordenone	
Telefono	0434-21085	
Telex	0434-520336	
E-mail	info@coprogetti.it	
redatto da	controllato da	rif.archivio
Arch. Alberta Tonini	Ing. Giuseppe Falconio	1363G_TA02.6_R0.dwg
data progetto	rev.-dato	motivo
01 Settembre 2009	01 18.03.2009	prescrizioni parere CCAePT
02 Settembre 2009	02	prescrizioni parere ASS
OTTOBRE 2008		

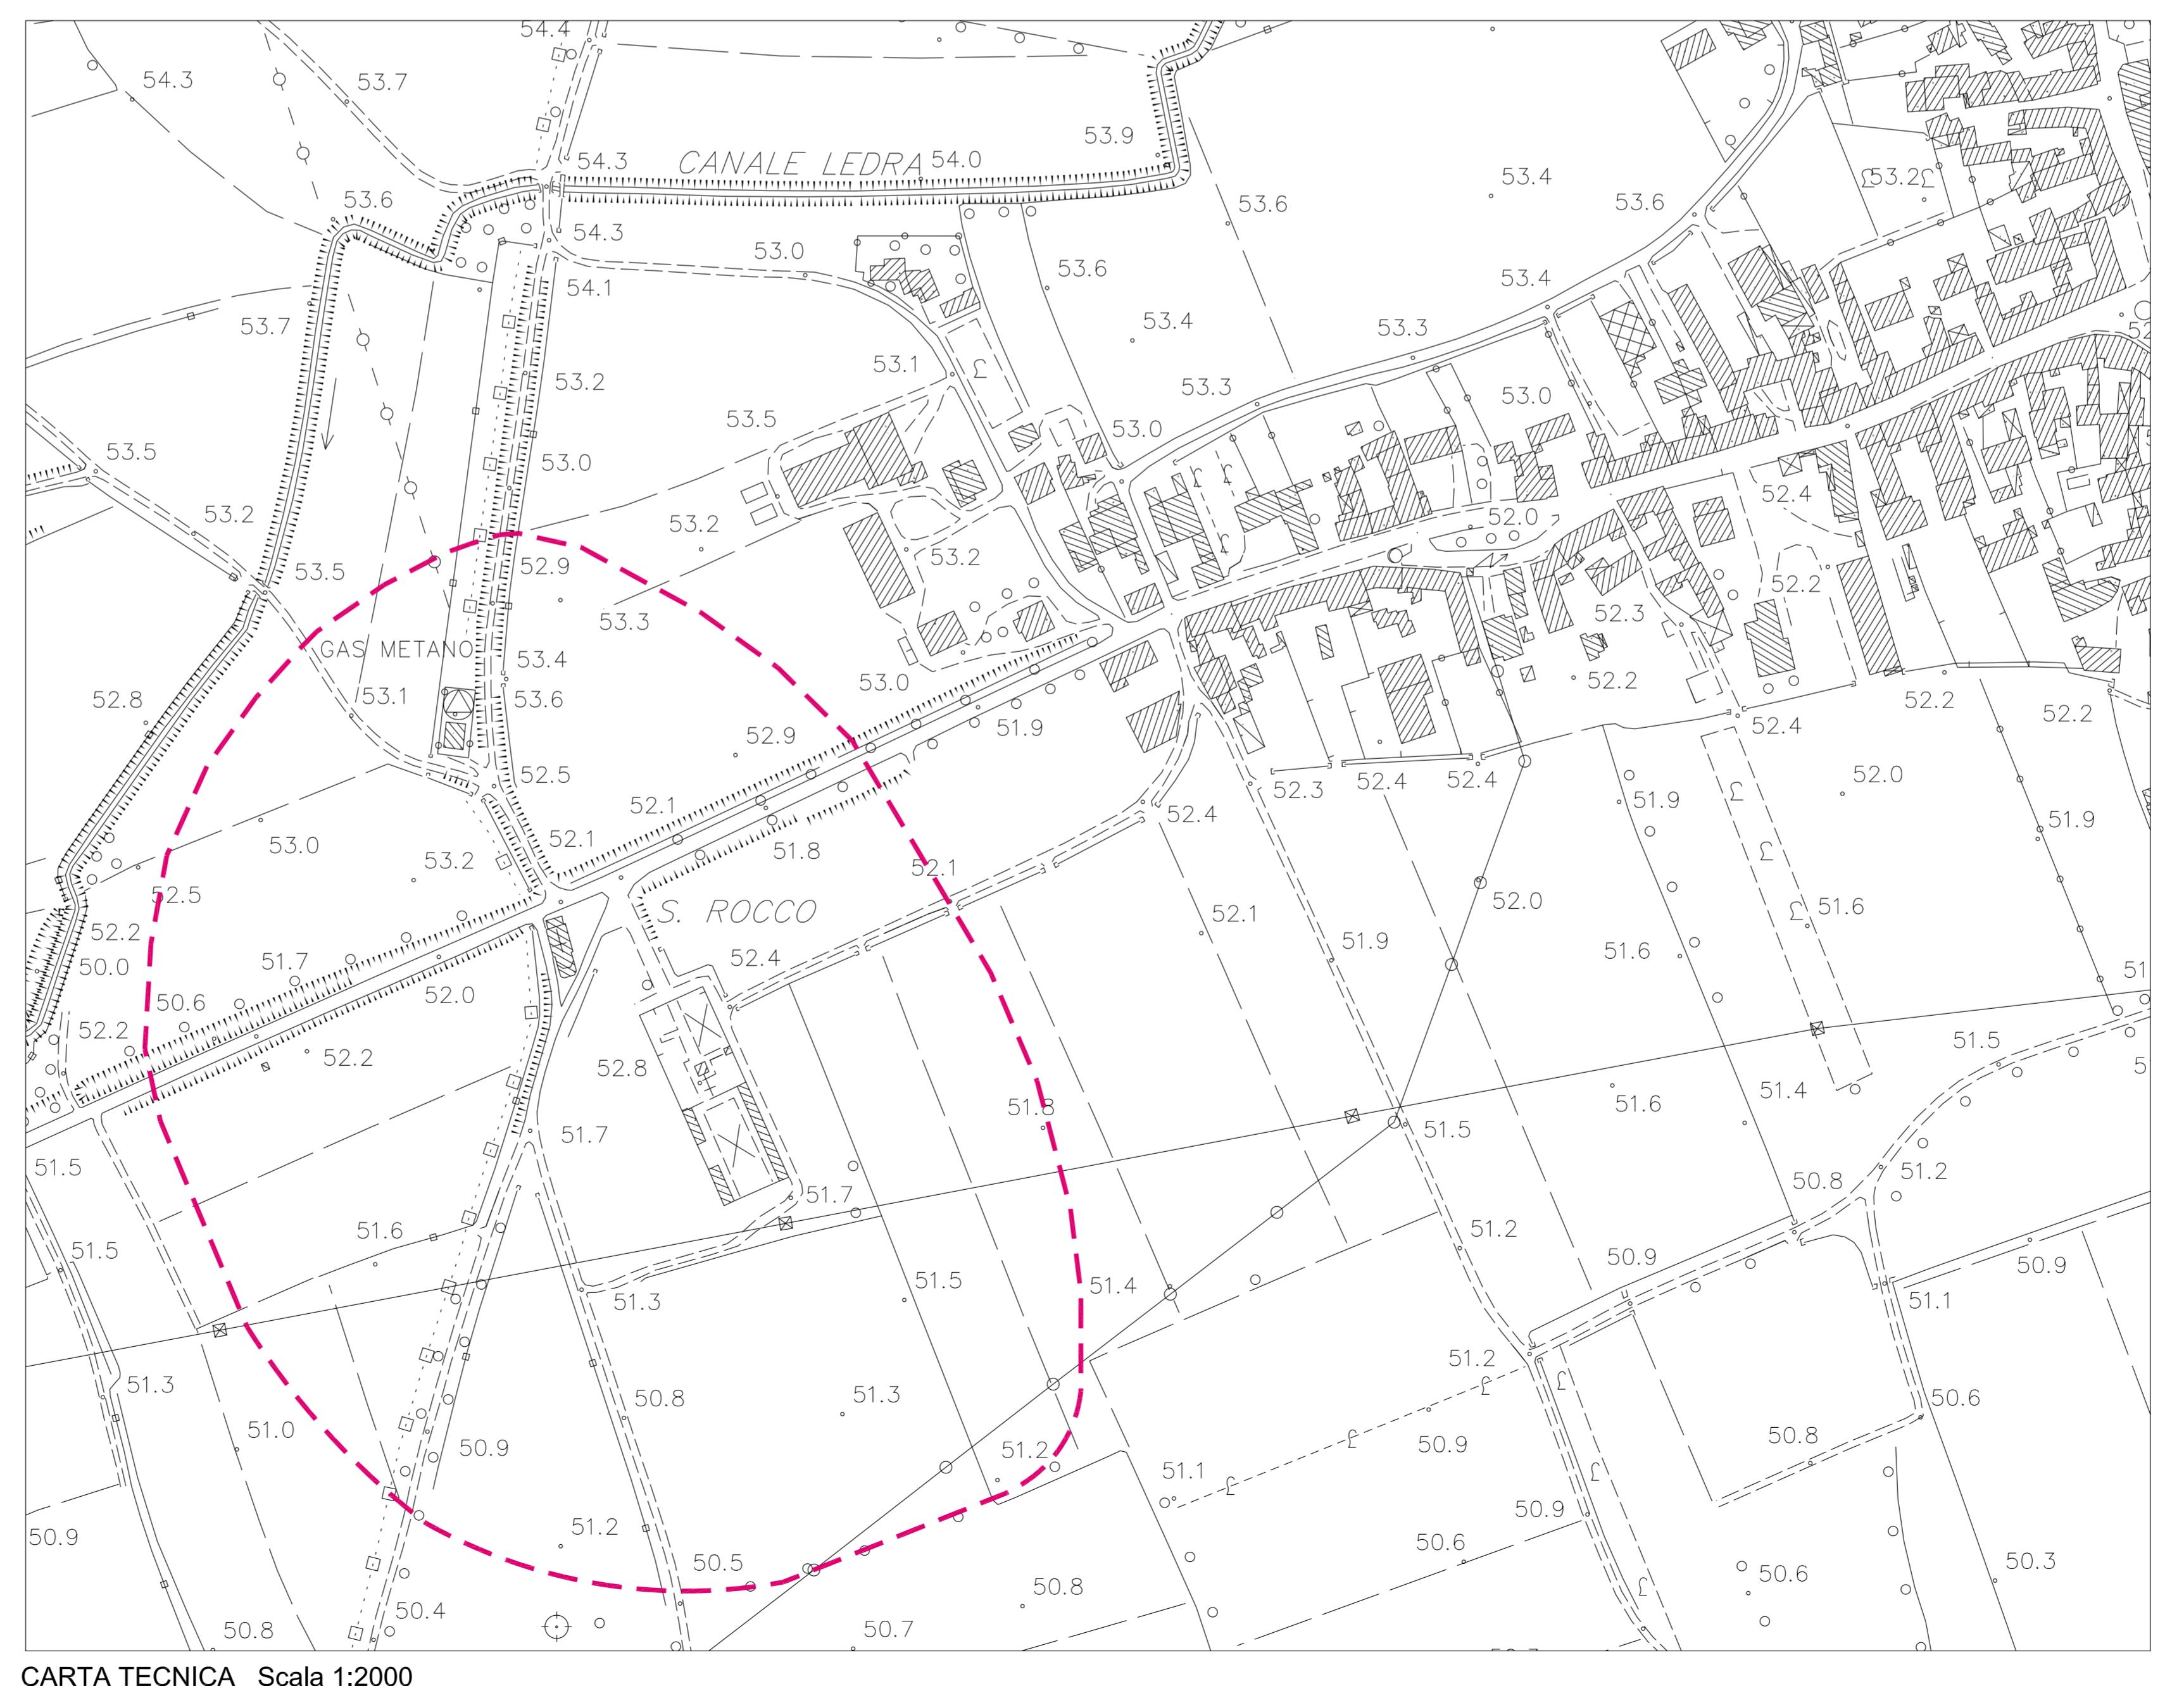

CARTA TECNICA Scala 1:2000

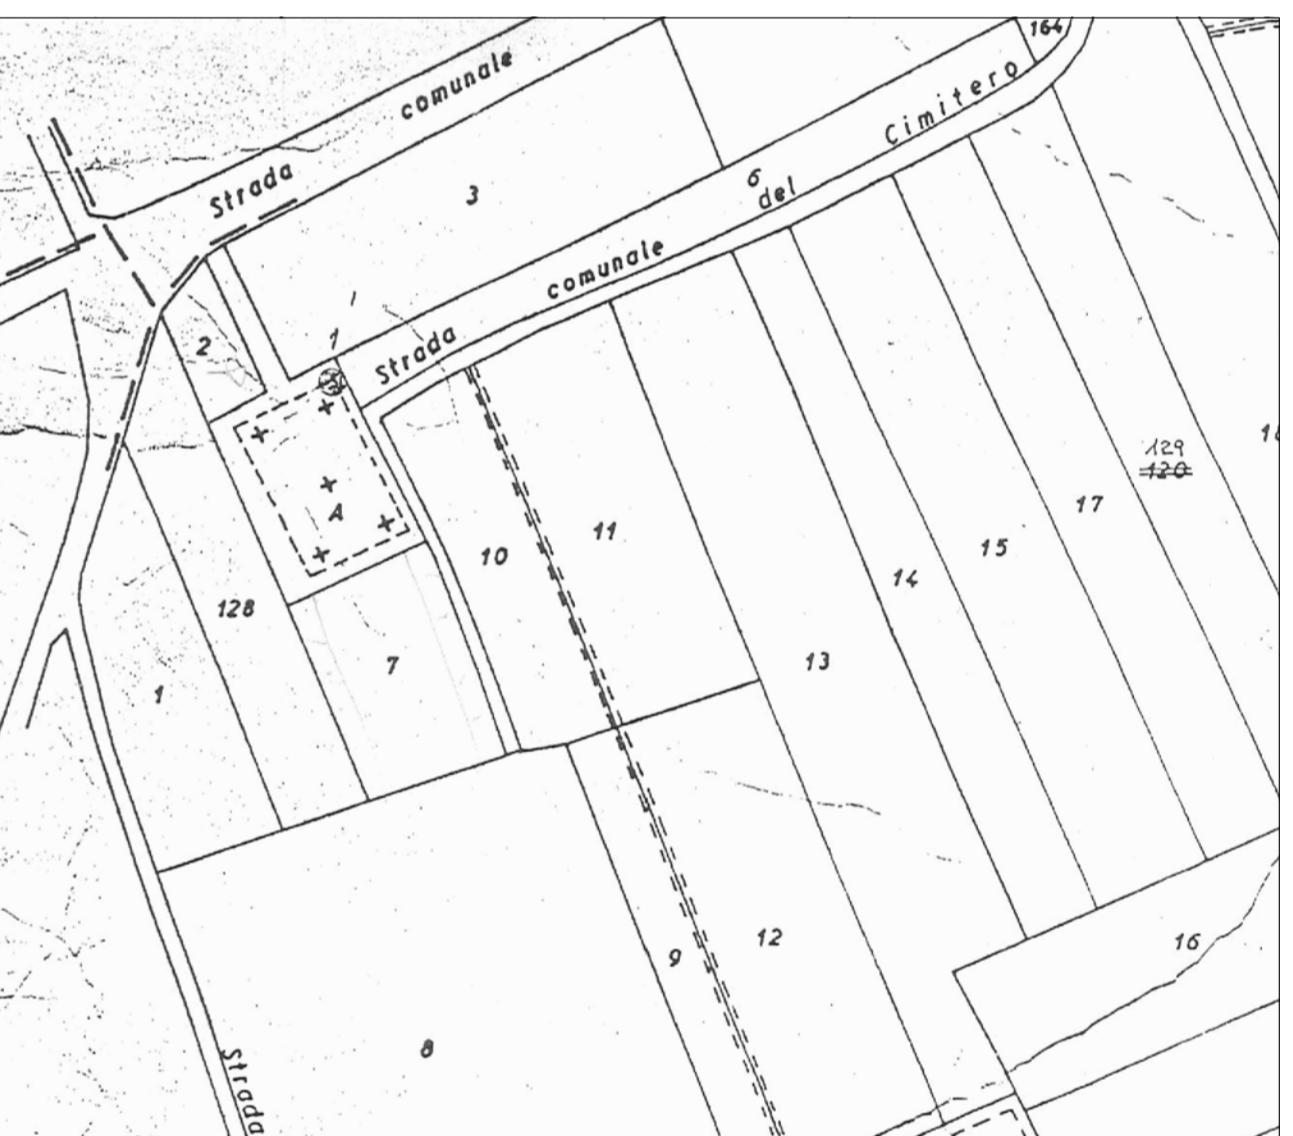

ESTRATTO CATASTALE Scala 1:2000

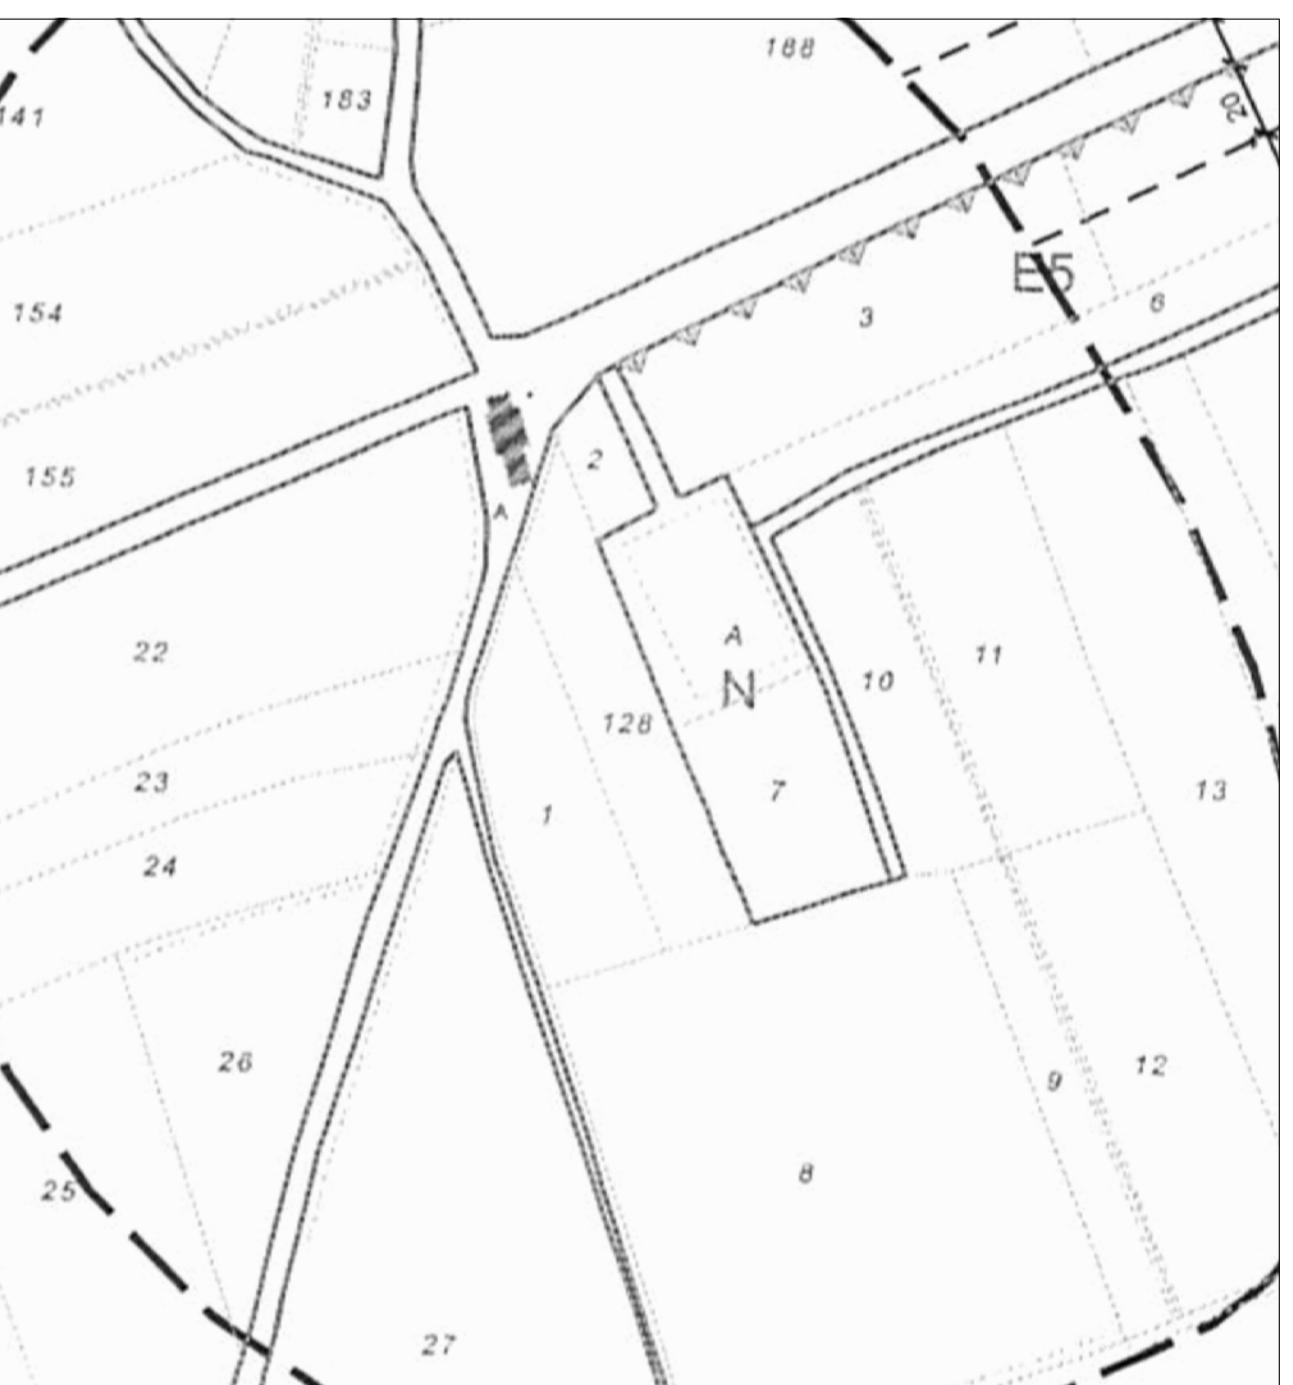

ESTRATTO P.R.G. Scala 1:2000