


SEZIONE OVEST - EST      scala 1:250

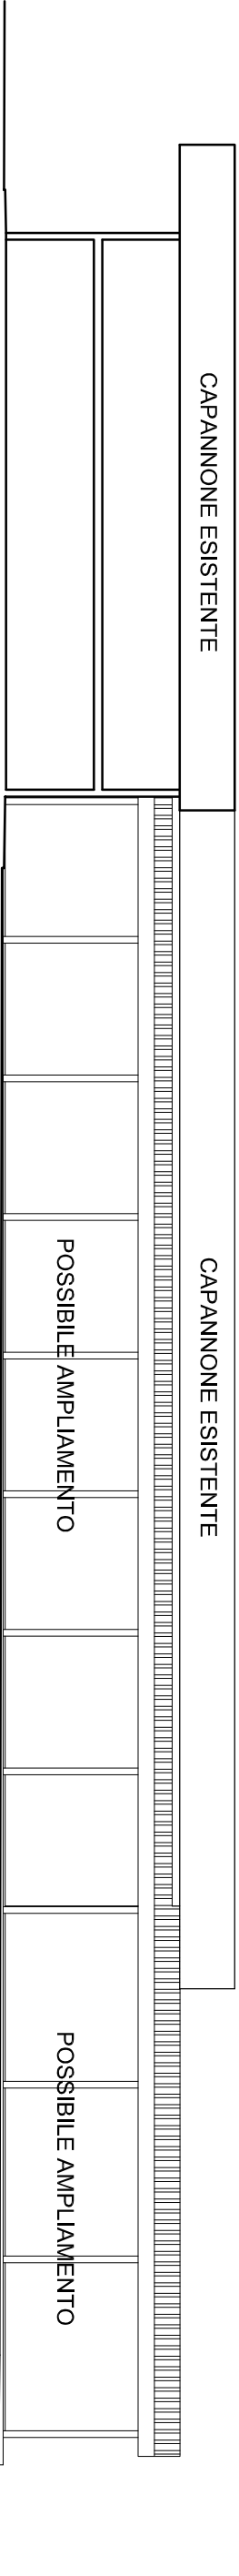

SEZIONE NORD - SUD      scala 1:250