

---

REGIONE FRIULI VENEZIA GIULIA

---

PROVINCIA DI UDINE

---

COMUNE DI CODROIPO

---

PAC "VILLA BIANCA"

---

PROGETTO PRELIMINARE

---

---

COMMITTENTE:

REAL ESTATE 2010 SRL

Società unipersonale

---

PROGETTISTA: ARCH GIORDANO PARUSSINI VIA G.B.CANDOTTI,34/2 CODROIPO Tel.0432908399

---

---

STUDIO DI PREFATTIBILITA' AMBIENTALE

---

DOCUMENTAZIONE FOTOGRAFICA

---

---

OPERE DA SCOMPUTARE DAGLI ONERI DI URBANIZZAZIONE PRIMARIA

---

DATA :

## STUDIO DI PREFATTIBILITA' AMBIENTALE

Gli interventi di cui al presente progetto preliminare non producono effetti negativi sotto il profilo ambientale, trattandosi di opere in sede stradale e in parte a margine della stessa.

Le opere sono anzi rivolte ad un miglioramento ambientale con la messa a dimora, lungo l'area di intervento, di almeno sei alberi di alto fusto.

Codroipo, li

IL PROGETTISTA

PARUSSINI Arch. GIORDANO



Foto 1



Foto 2





Foto 3


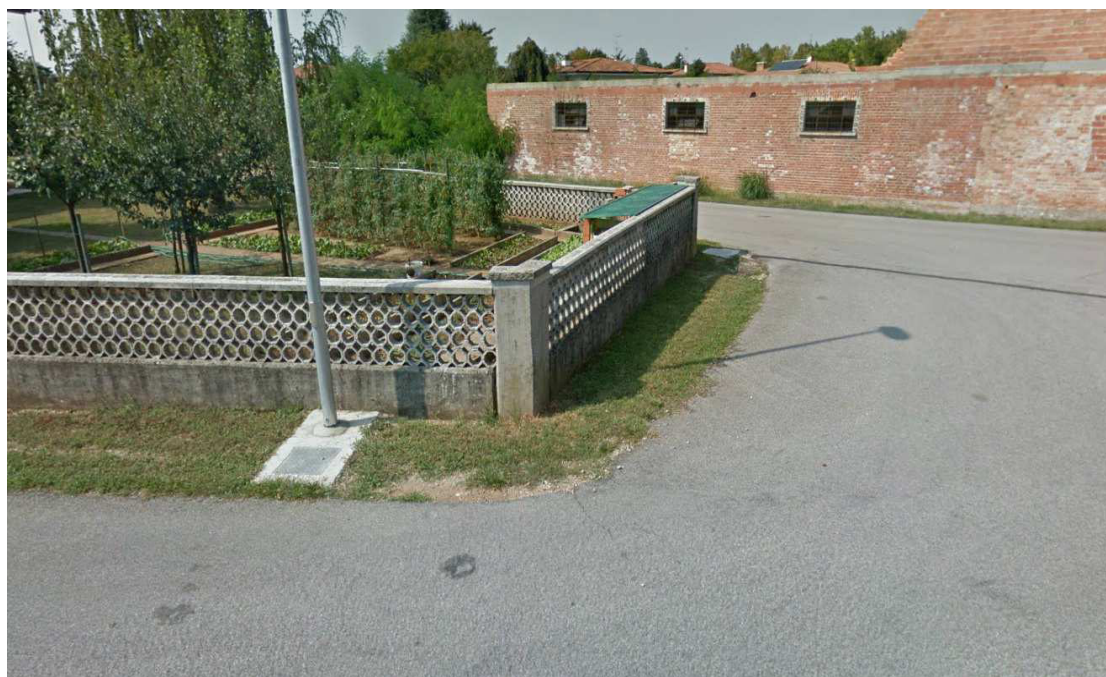


Foto 4



Foto 5

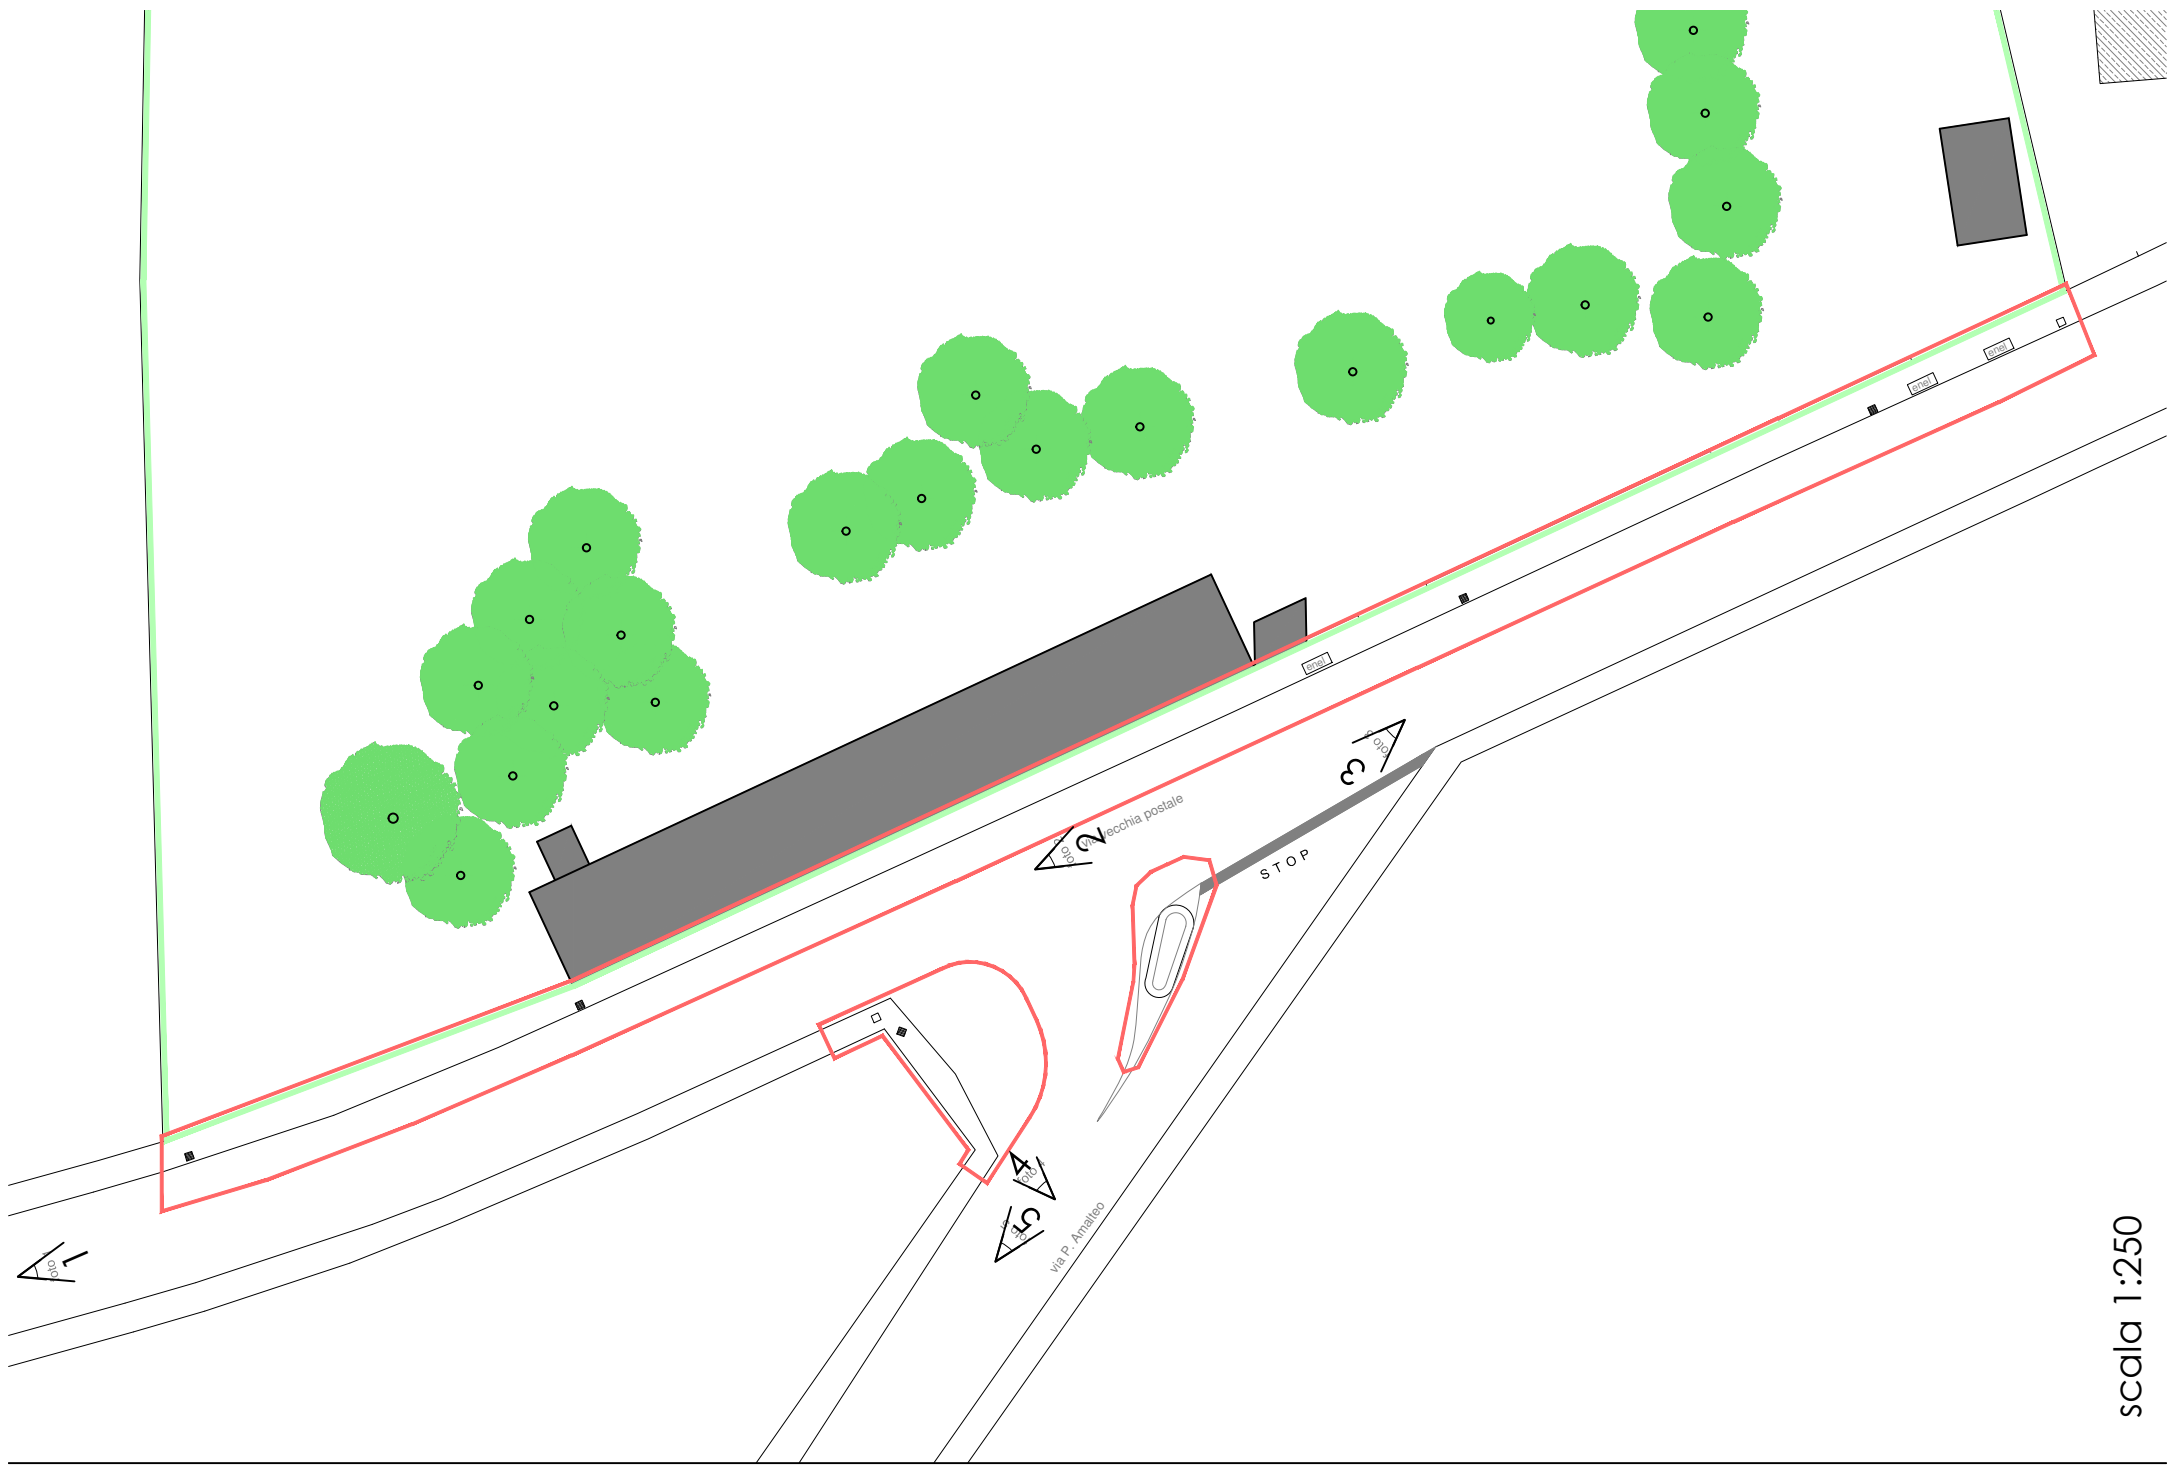

scala 1:250