

REGIONE FRIULI VENEZIA GIULIA

PROVINCIA DI UDINE

COMUNE DI CODROIPO

PAC "VILLA BIANCA"

COMMITTENTE:

REALESTATE 2010 srl - Codroipo
società unipersonale


PROGETTISTA: ARCH GIORNO PARUSSINI VIA G.B.CANDOTTI,34/2 CODROIPO Tel.0432/908399

PLANIMETRIA DI PROGETTO
VIABILITA'

TAV. 11

SCALA: 1:200

DATA :

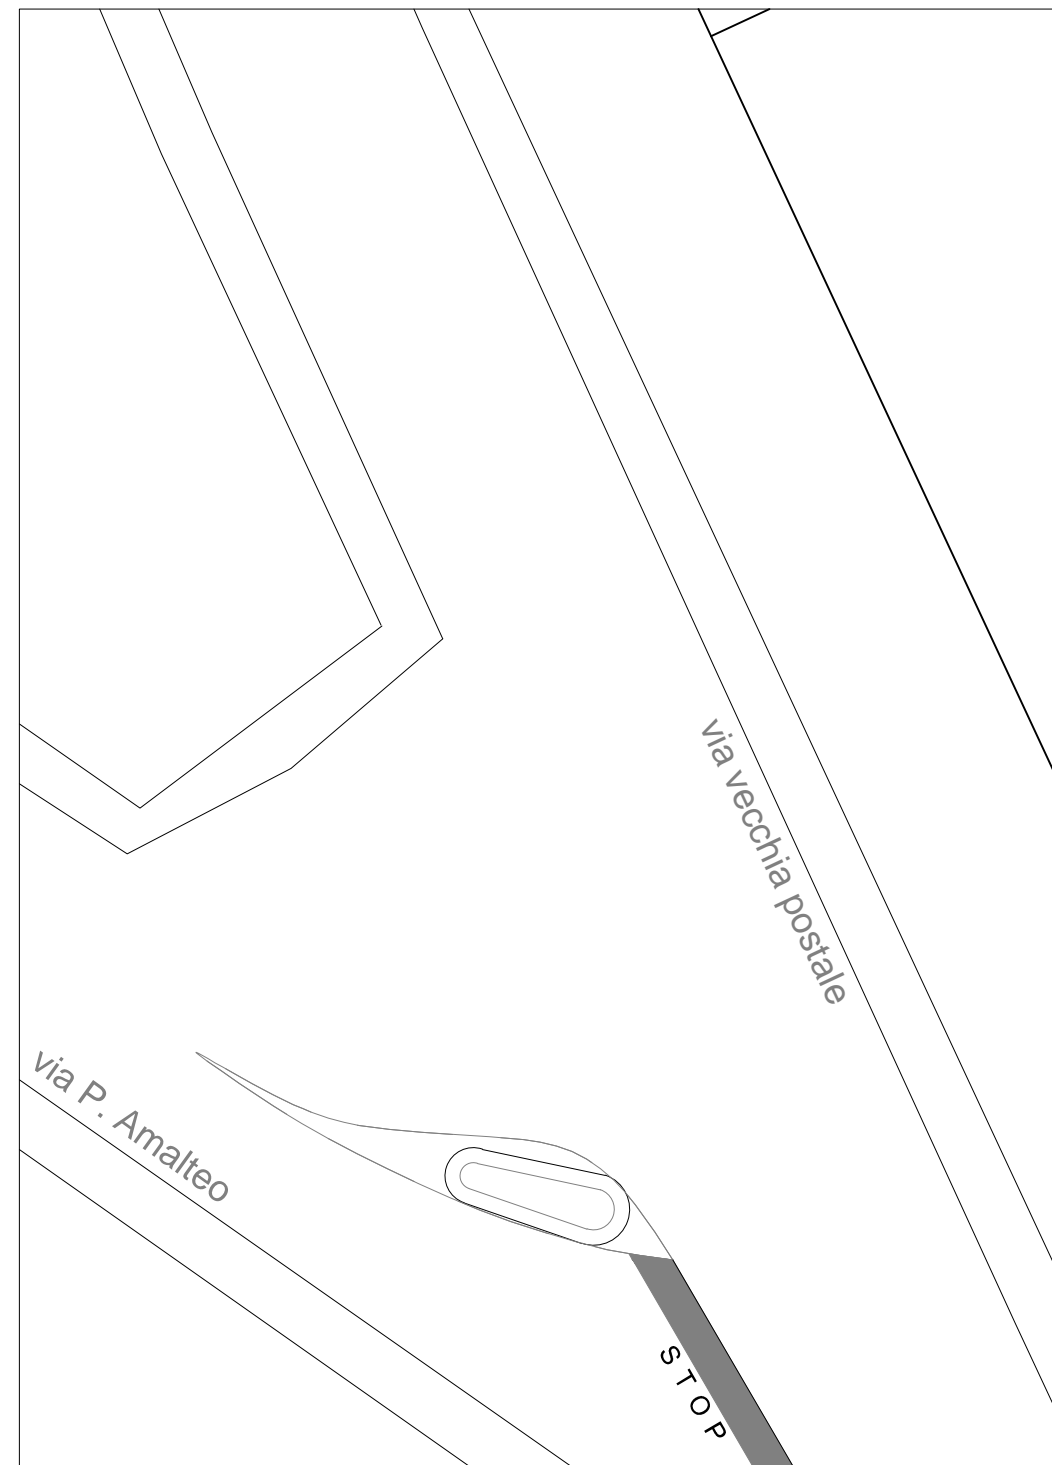

DETTAGLIO - STATO DI FATTO

DETTAGLIO - PROGETTO
COME DA PARERE DELLA POLIZIA LOCALE DEL 20.02.2012

