

REGIONE FRIULI VENEZIA GIULIA

PROVINCIA DI UDINE

COMUNE DI CODROIPO

PAC "VILLA BIANCA"

COMMITTENTE:

REALESTATE 2010 srl - Codroipo
società unipersonale


PROGETTISTA: ARCH. GIORDANO PARUSSINI VIA G.B. CANDOTTI, 34/2 - CODROIPO TEL. 0432 908399

Progetto della sistemazione area destinata
a giardino pubblico da cedere al Comune


TAV. 13

SCALA: 1:200/20



DATA :

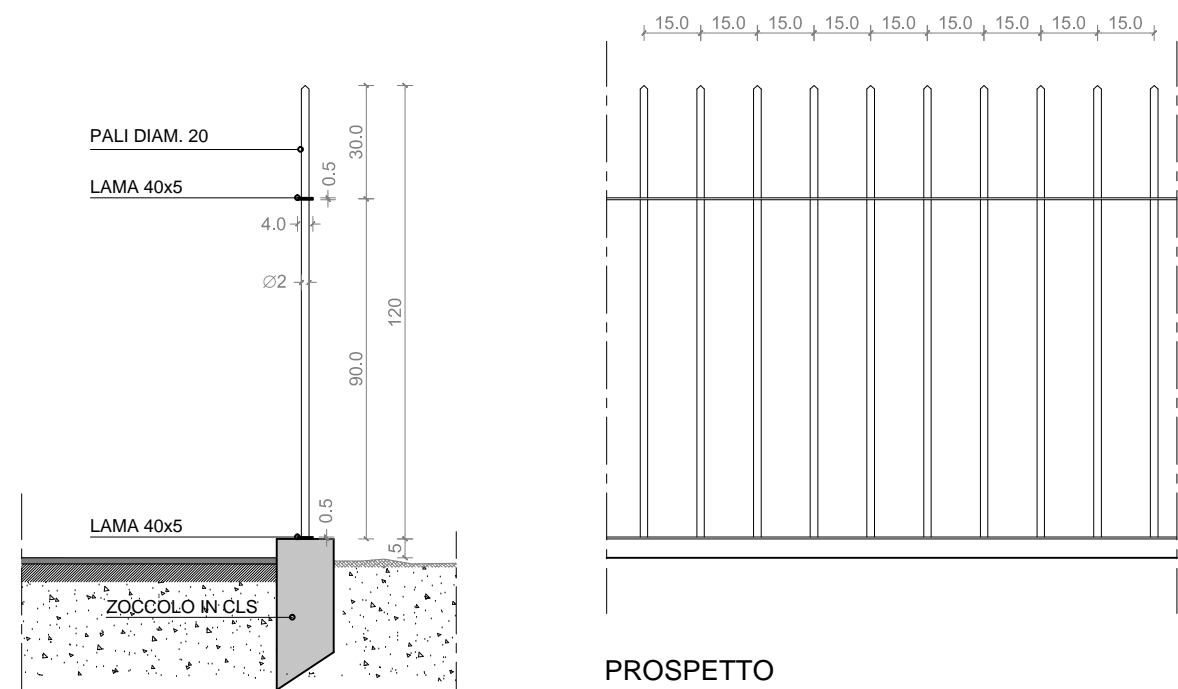


SEZIONE

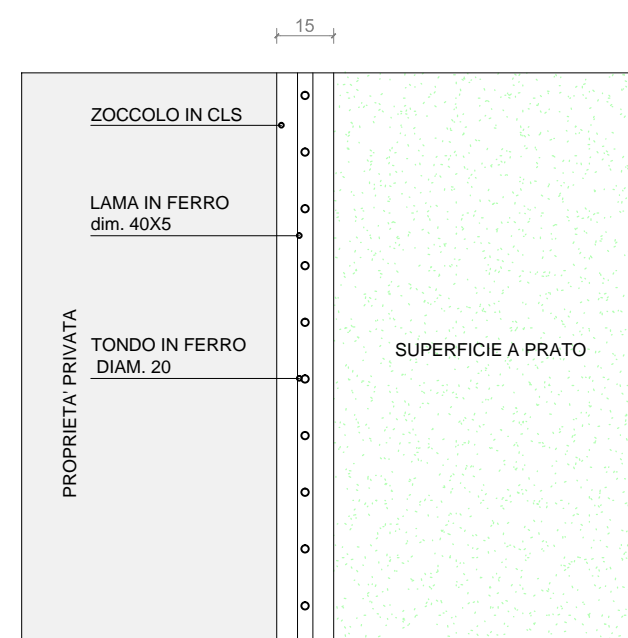


PIANTA
PARTICOLARE A
RECINZIONE IN FERRO

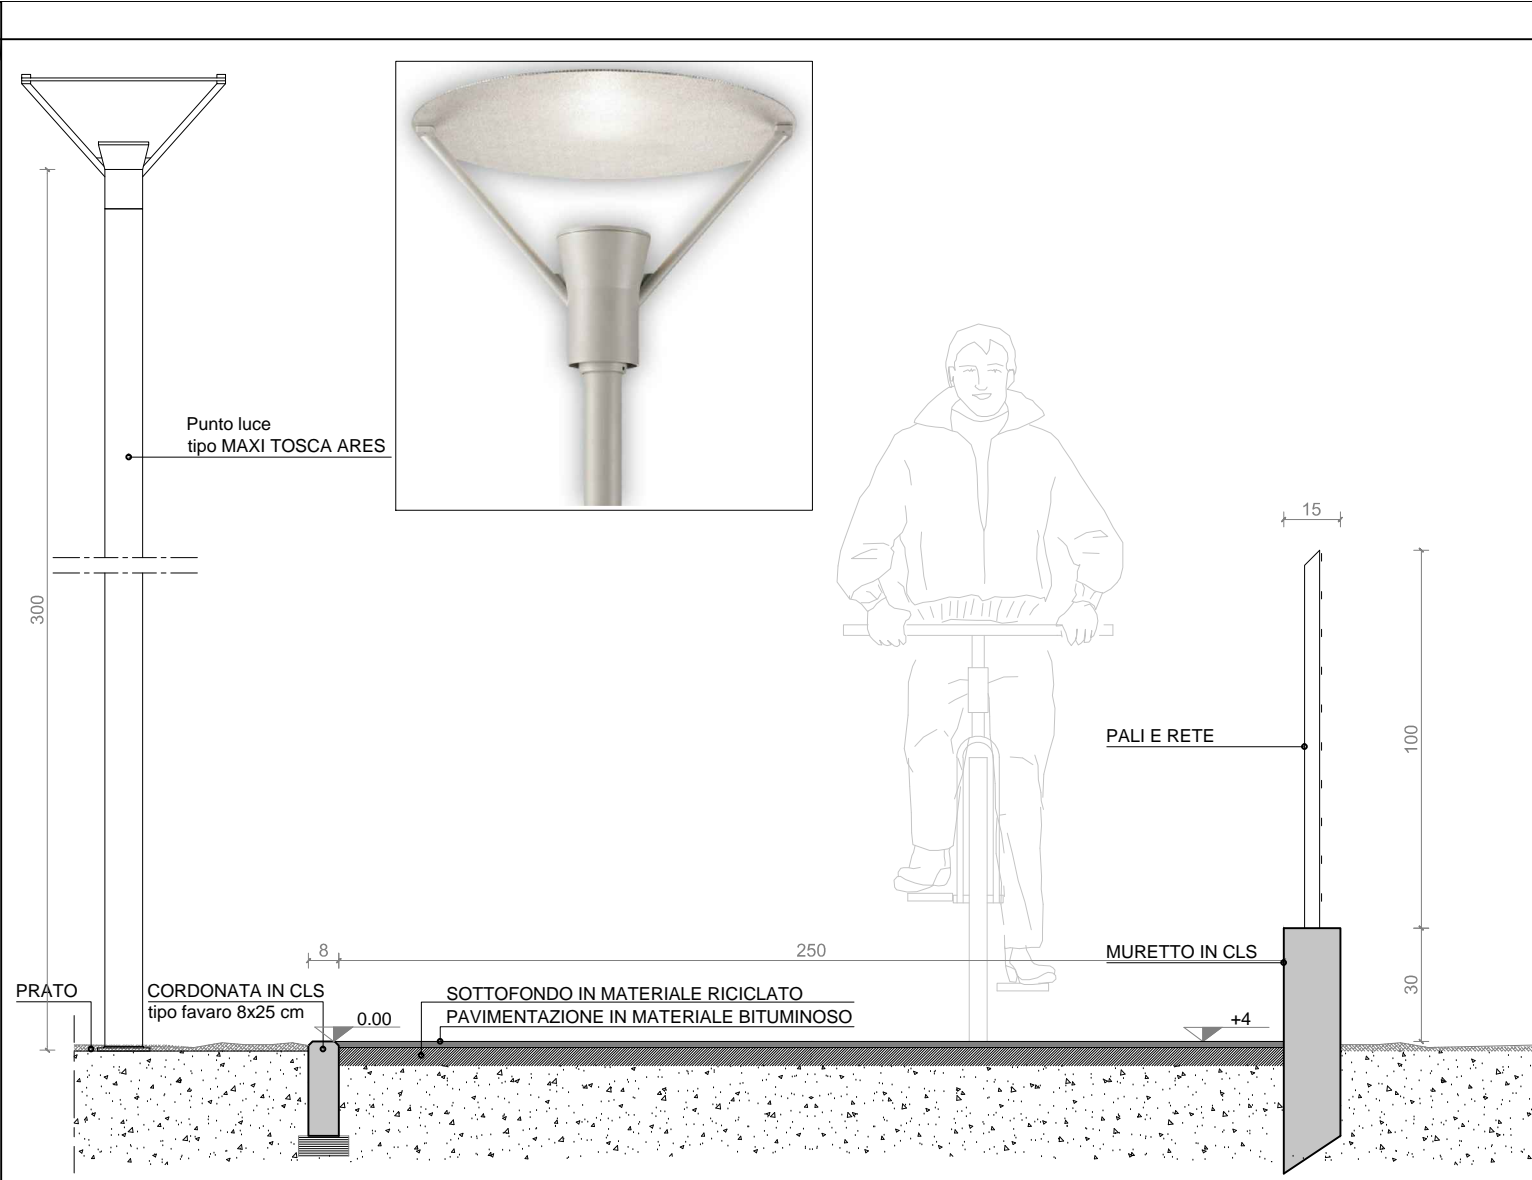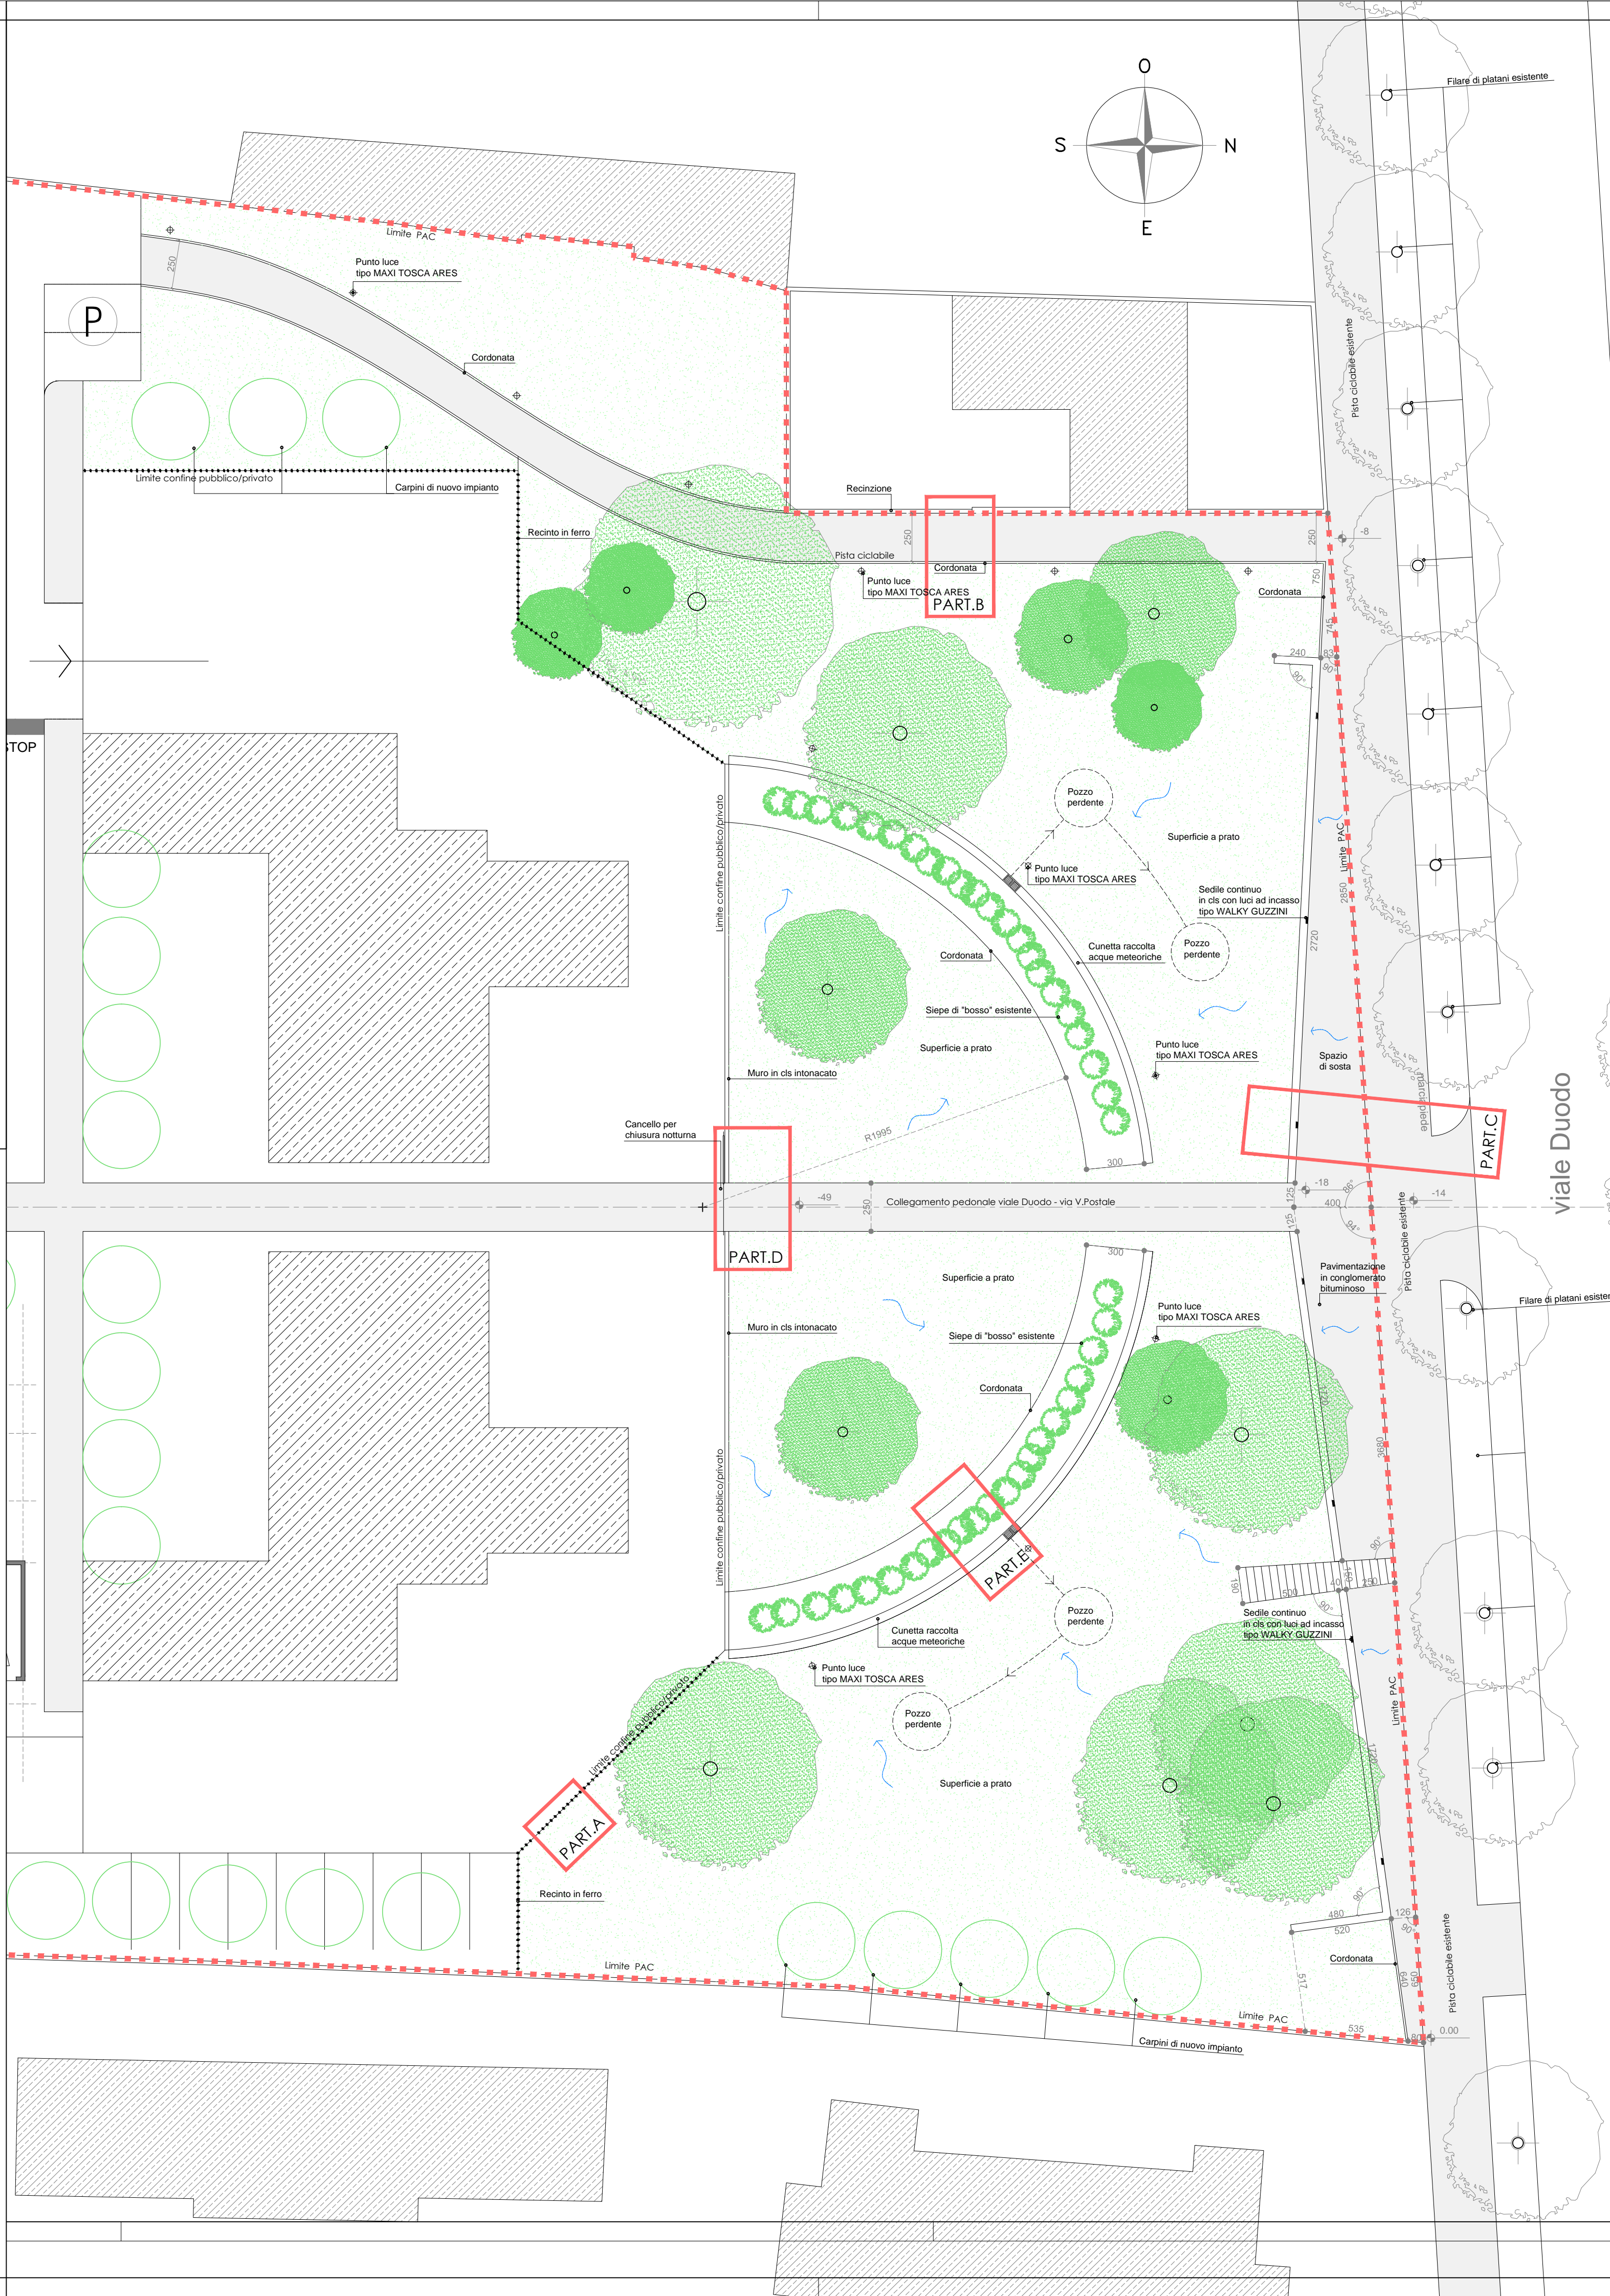


SEZIONE

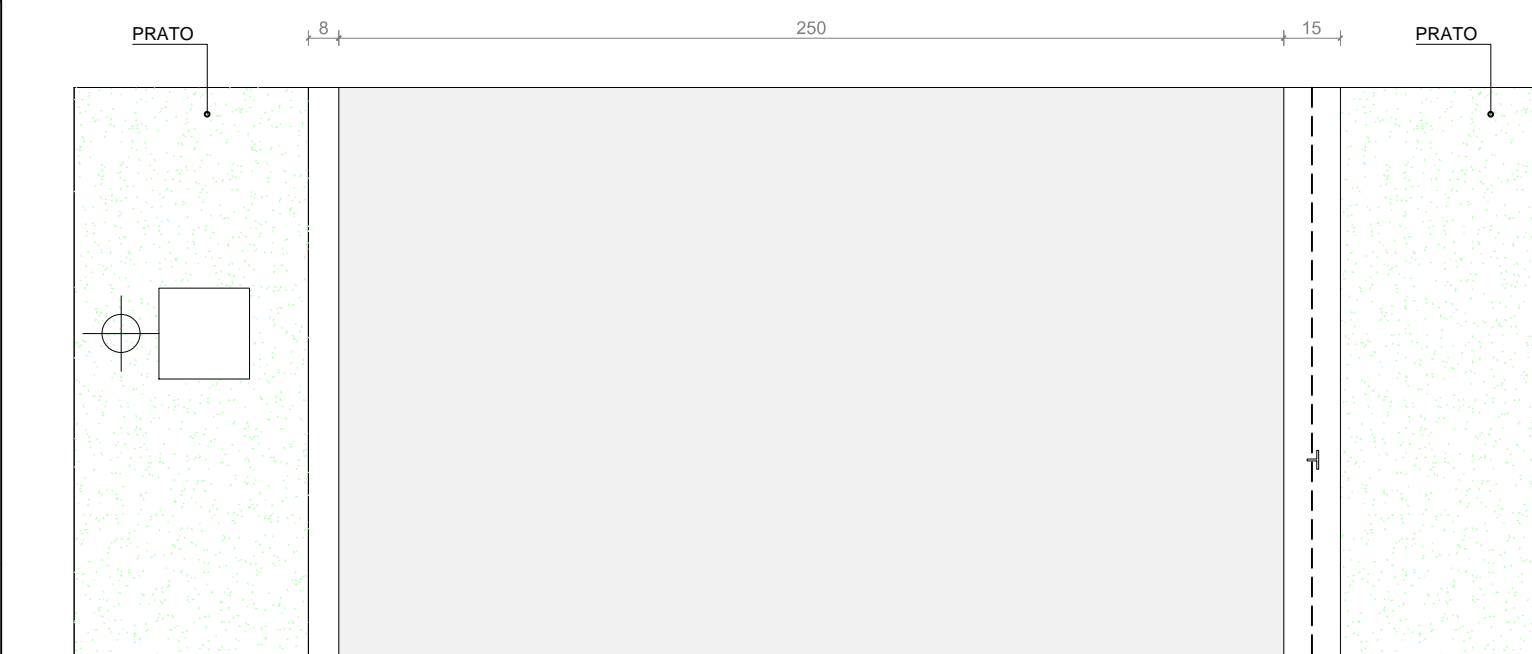


PIANTA
PARTICOLARE B
PERCORSO CICLABILE

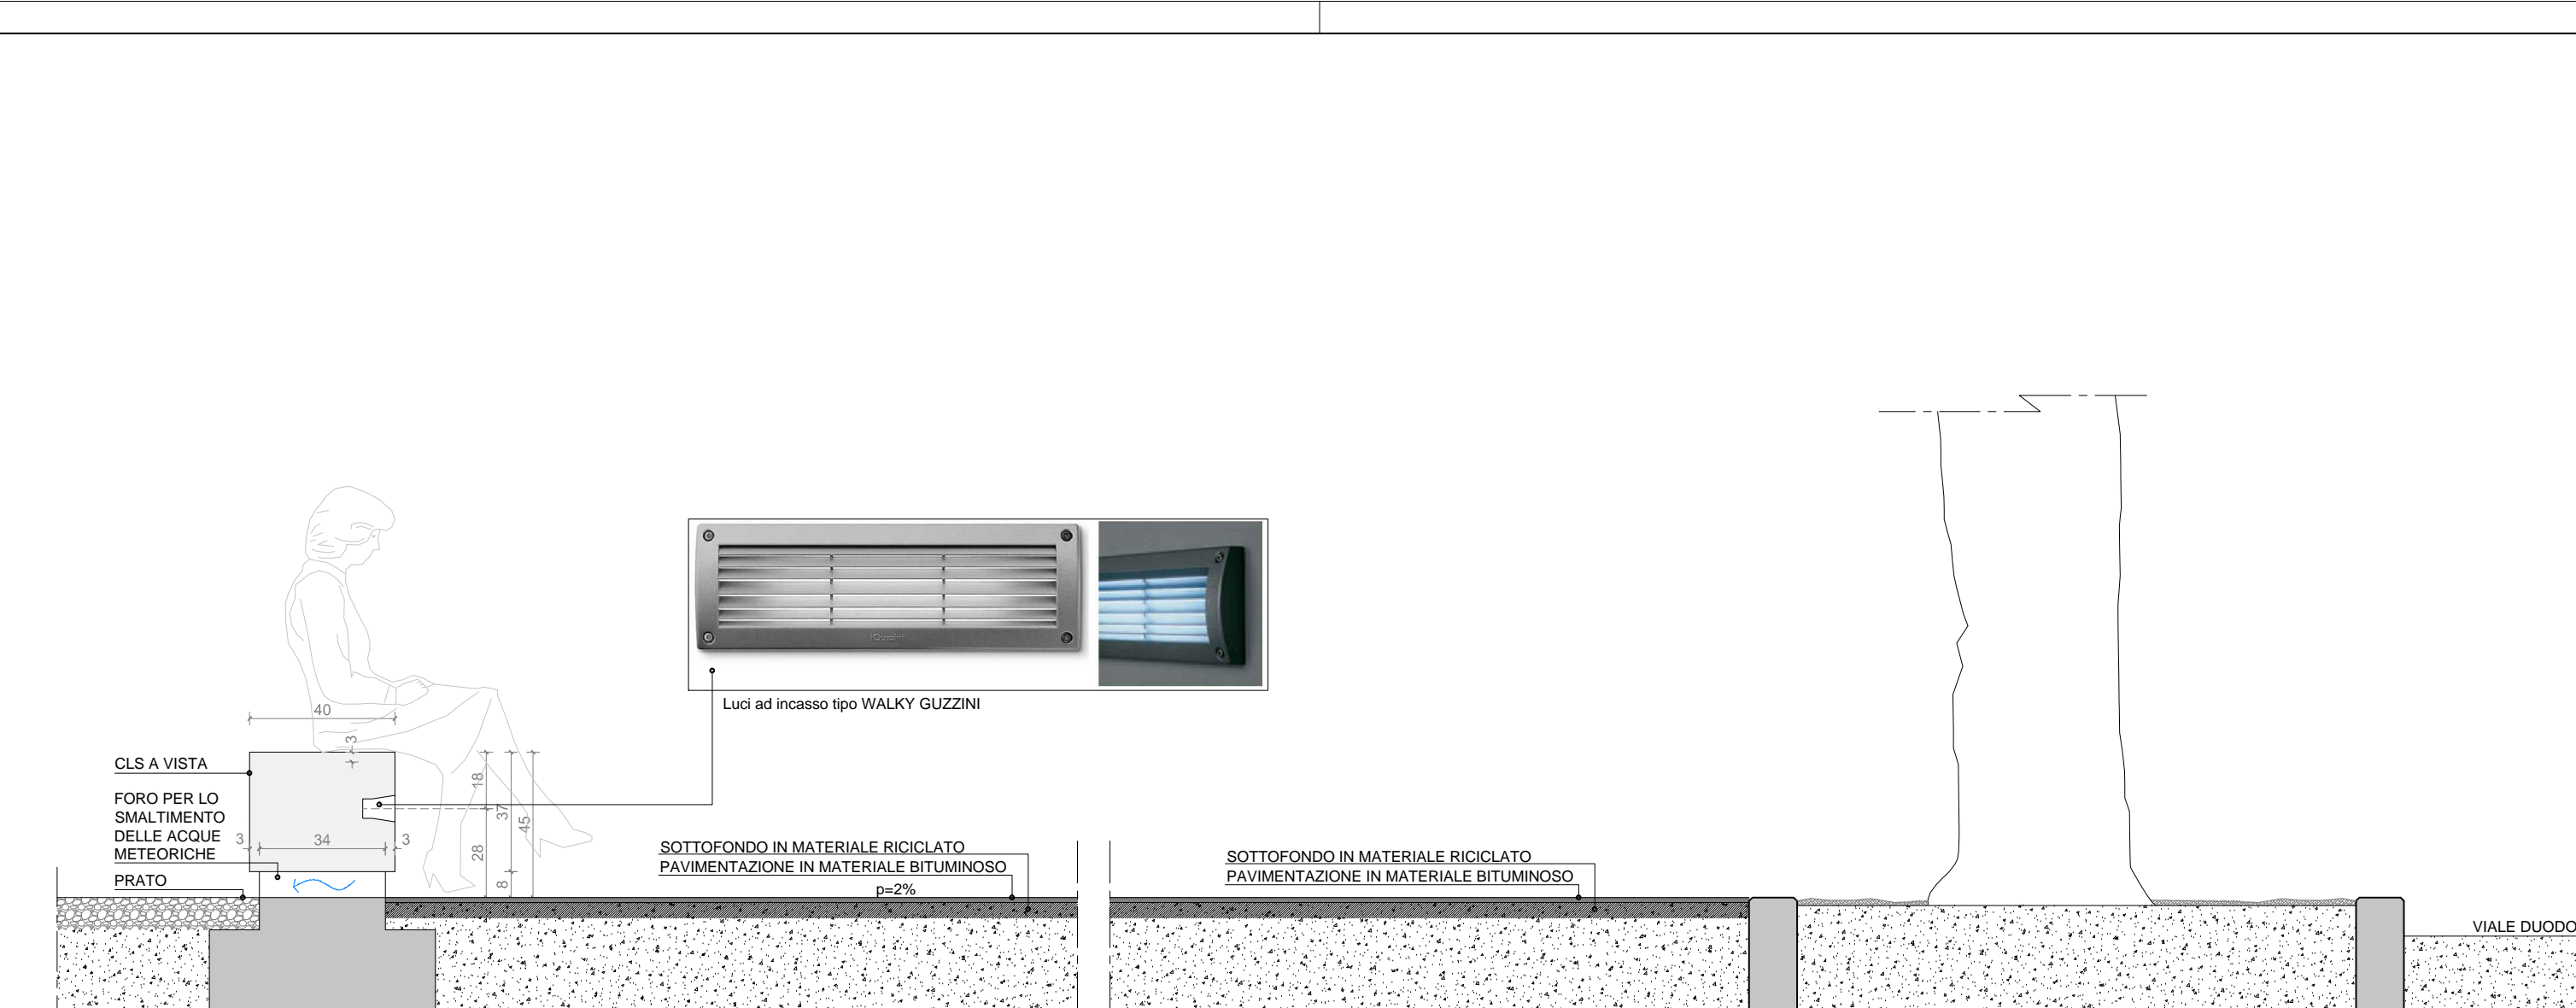


SEZIONE

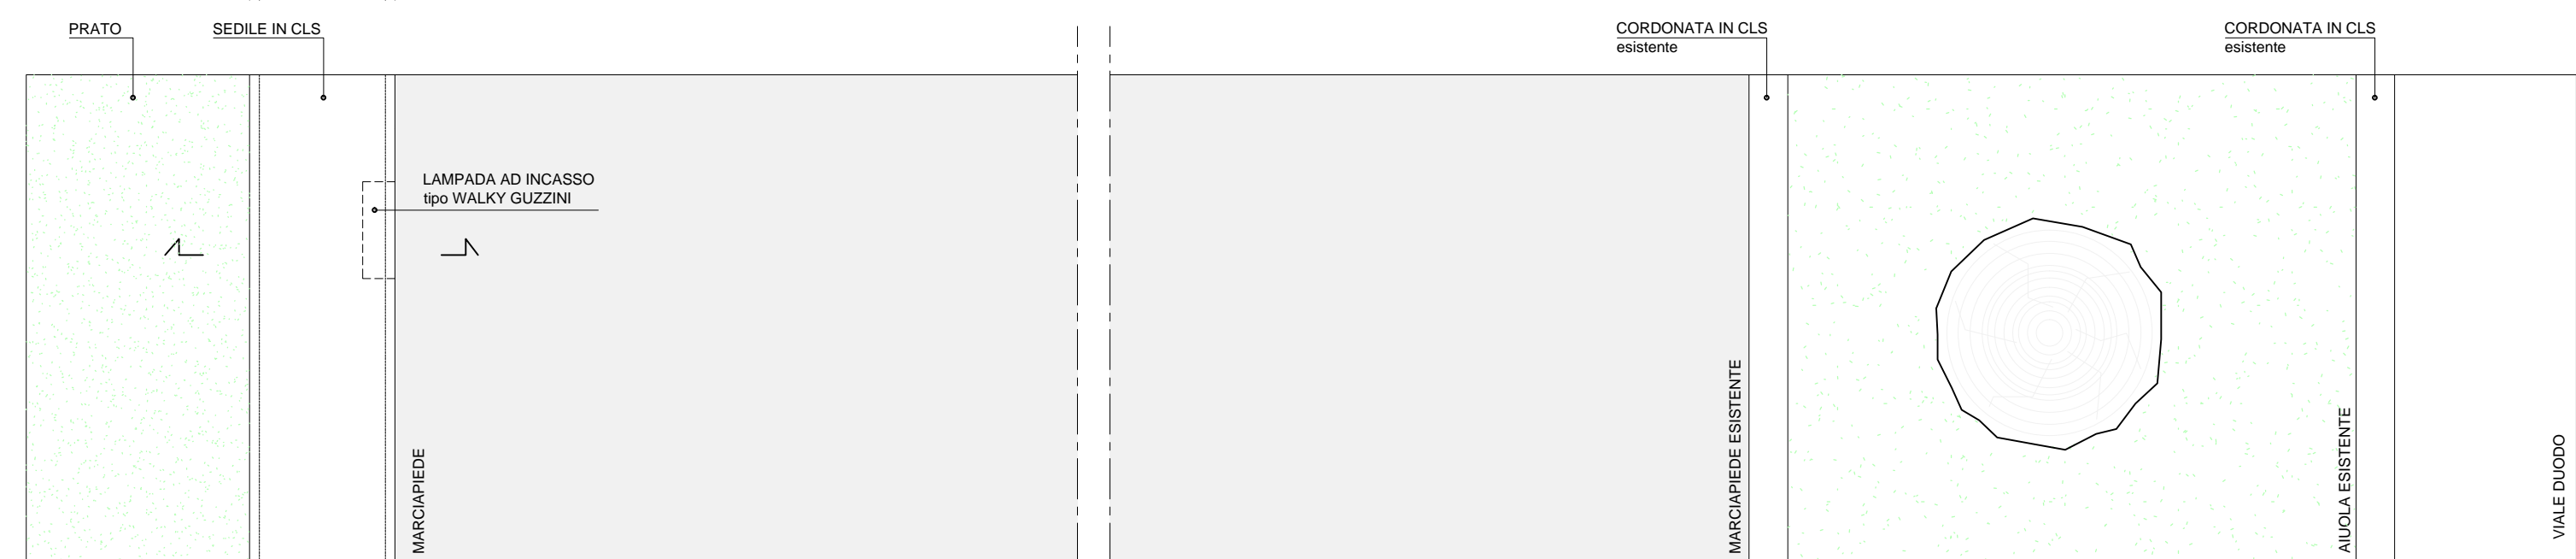


PIANTA
PARTICOLARE C
PERCORSO PEDONALE - VIALE DUODO

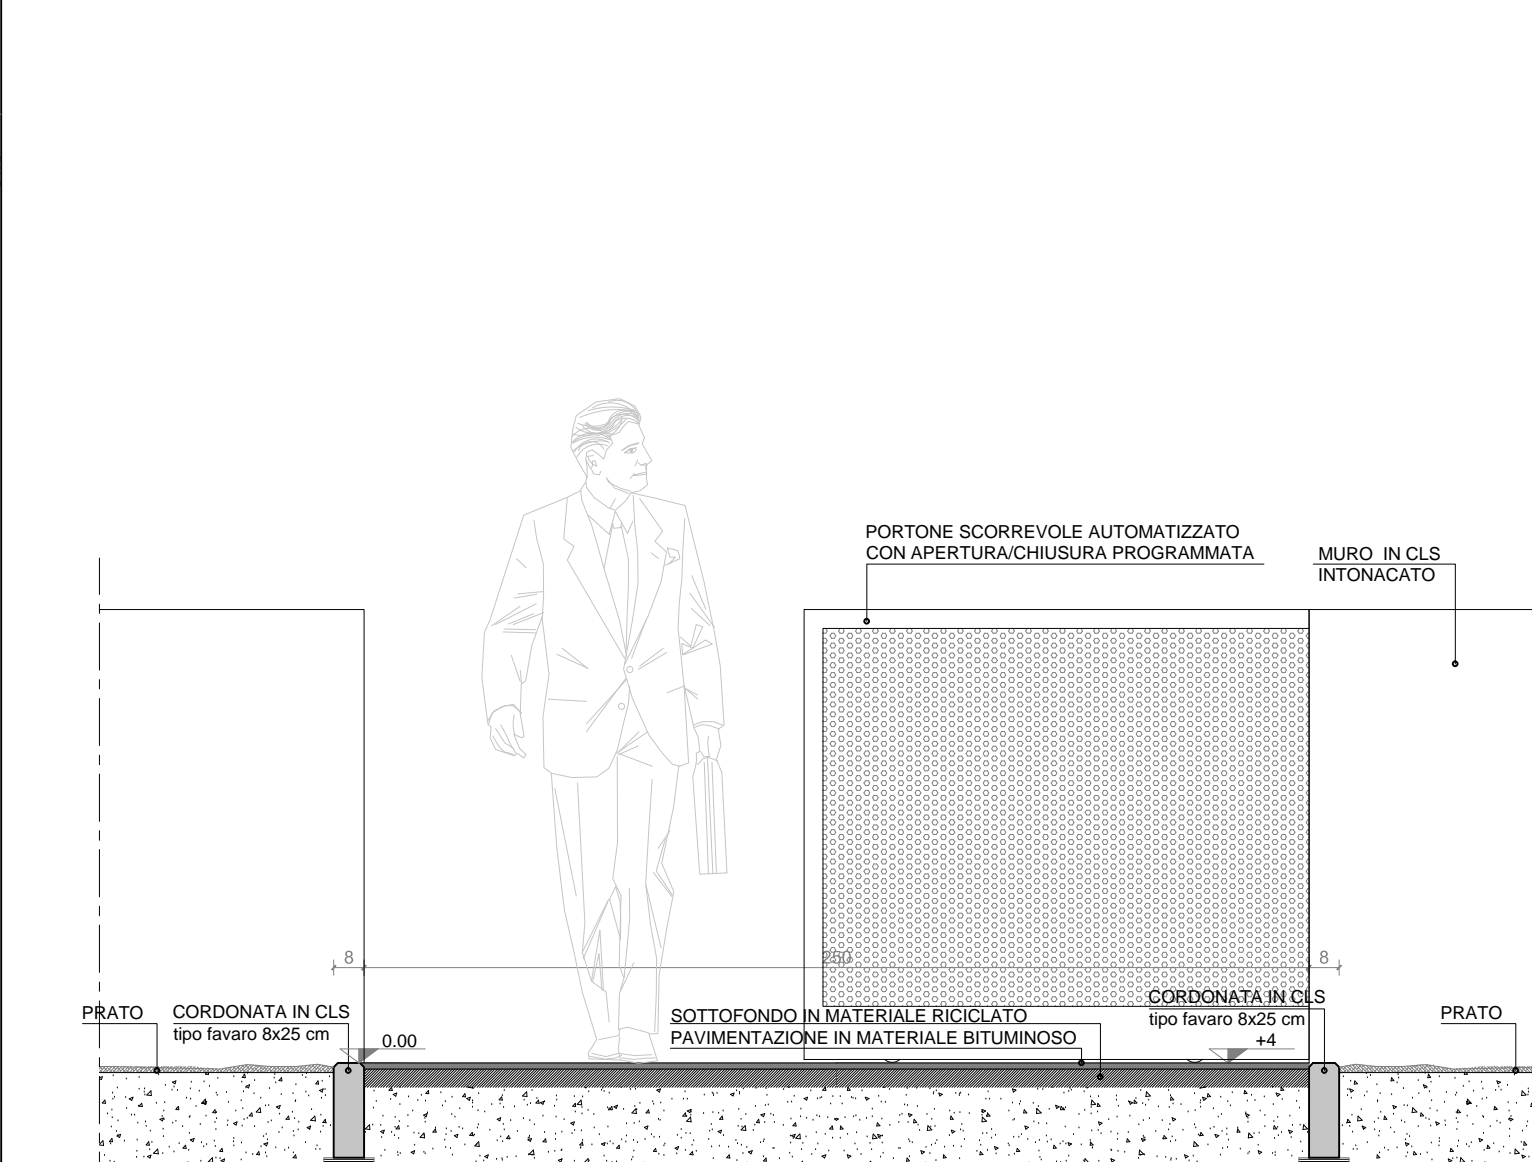


SEZIONE

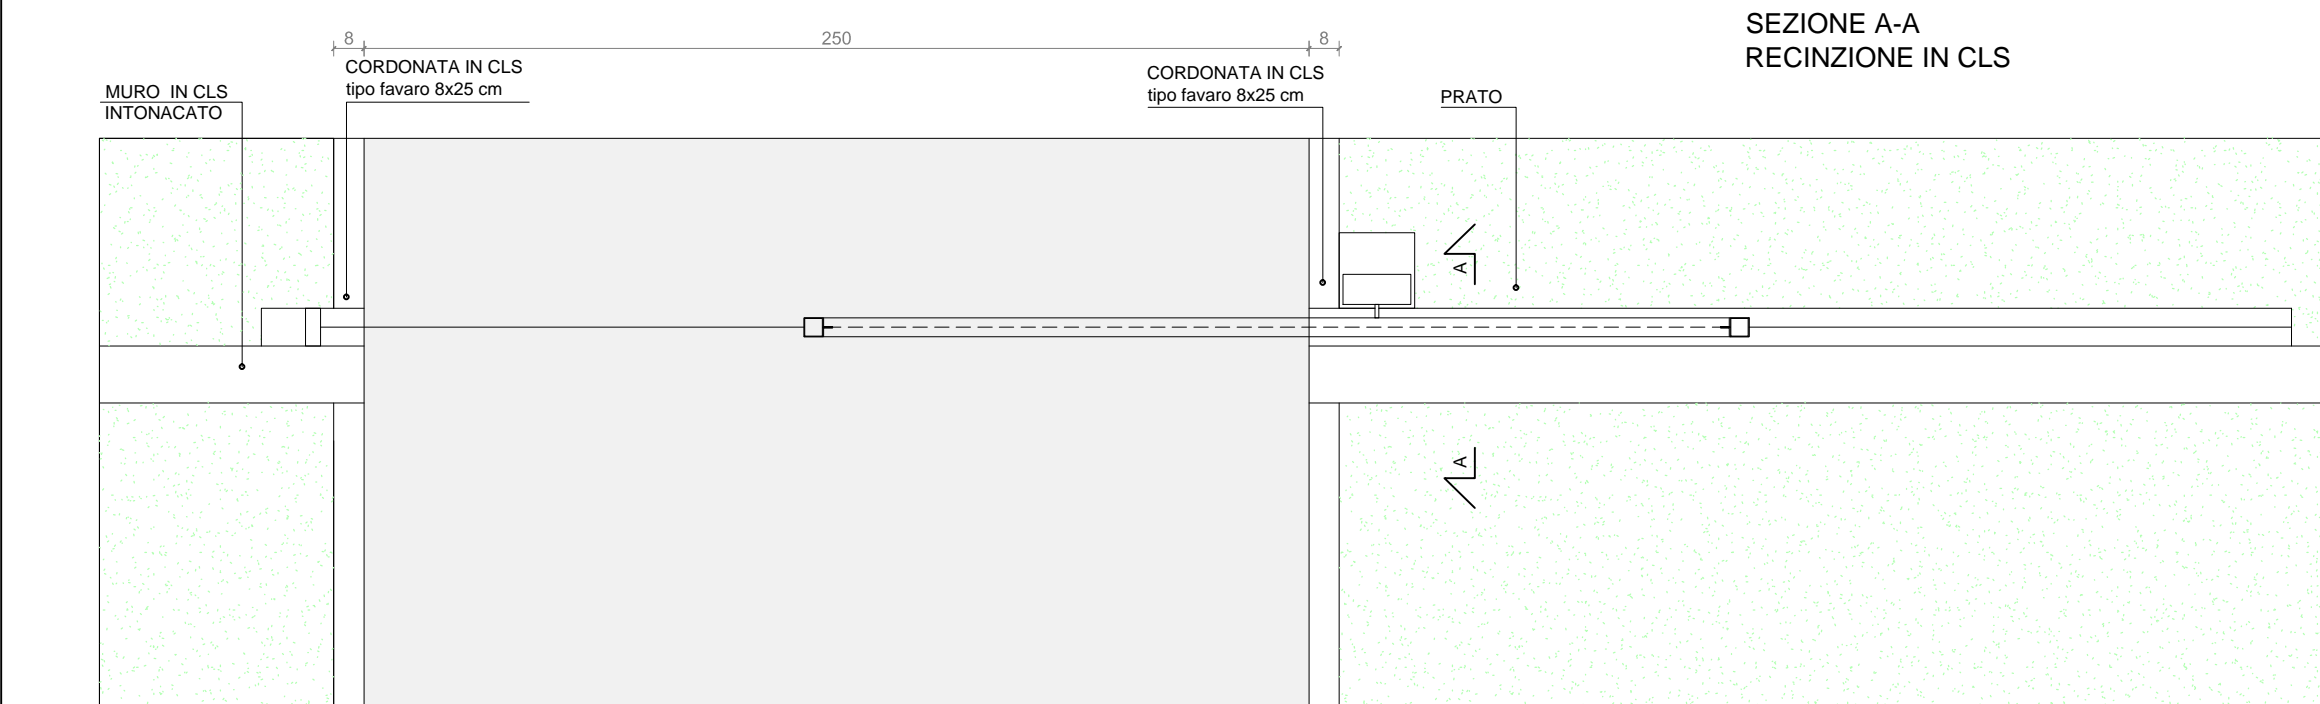

PIANTA
PARTICOLARE D
PERCORSO PEDONALE

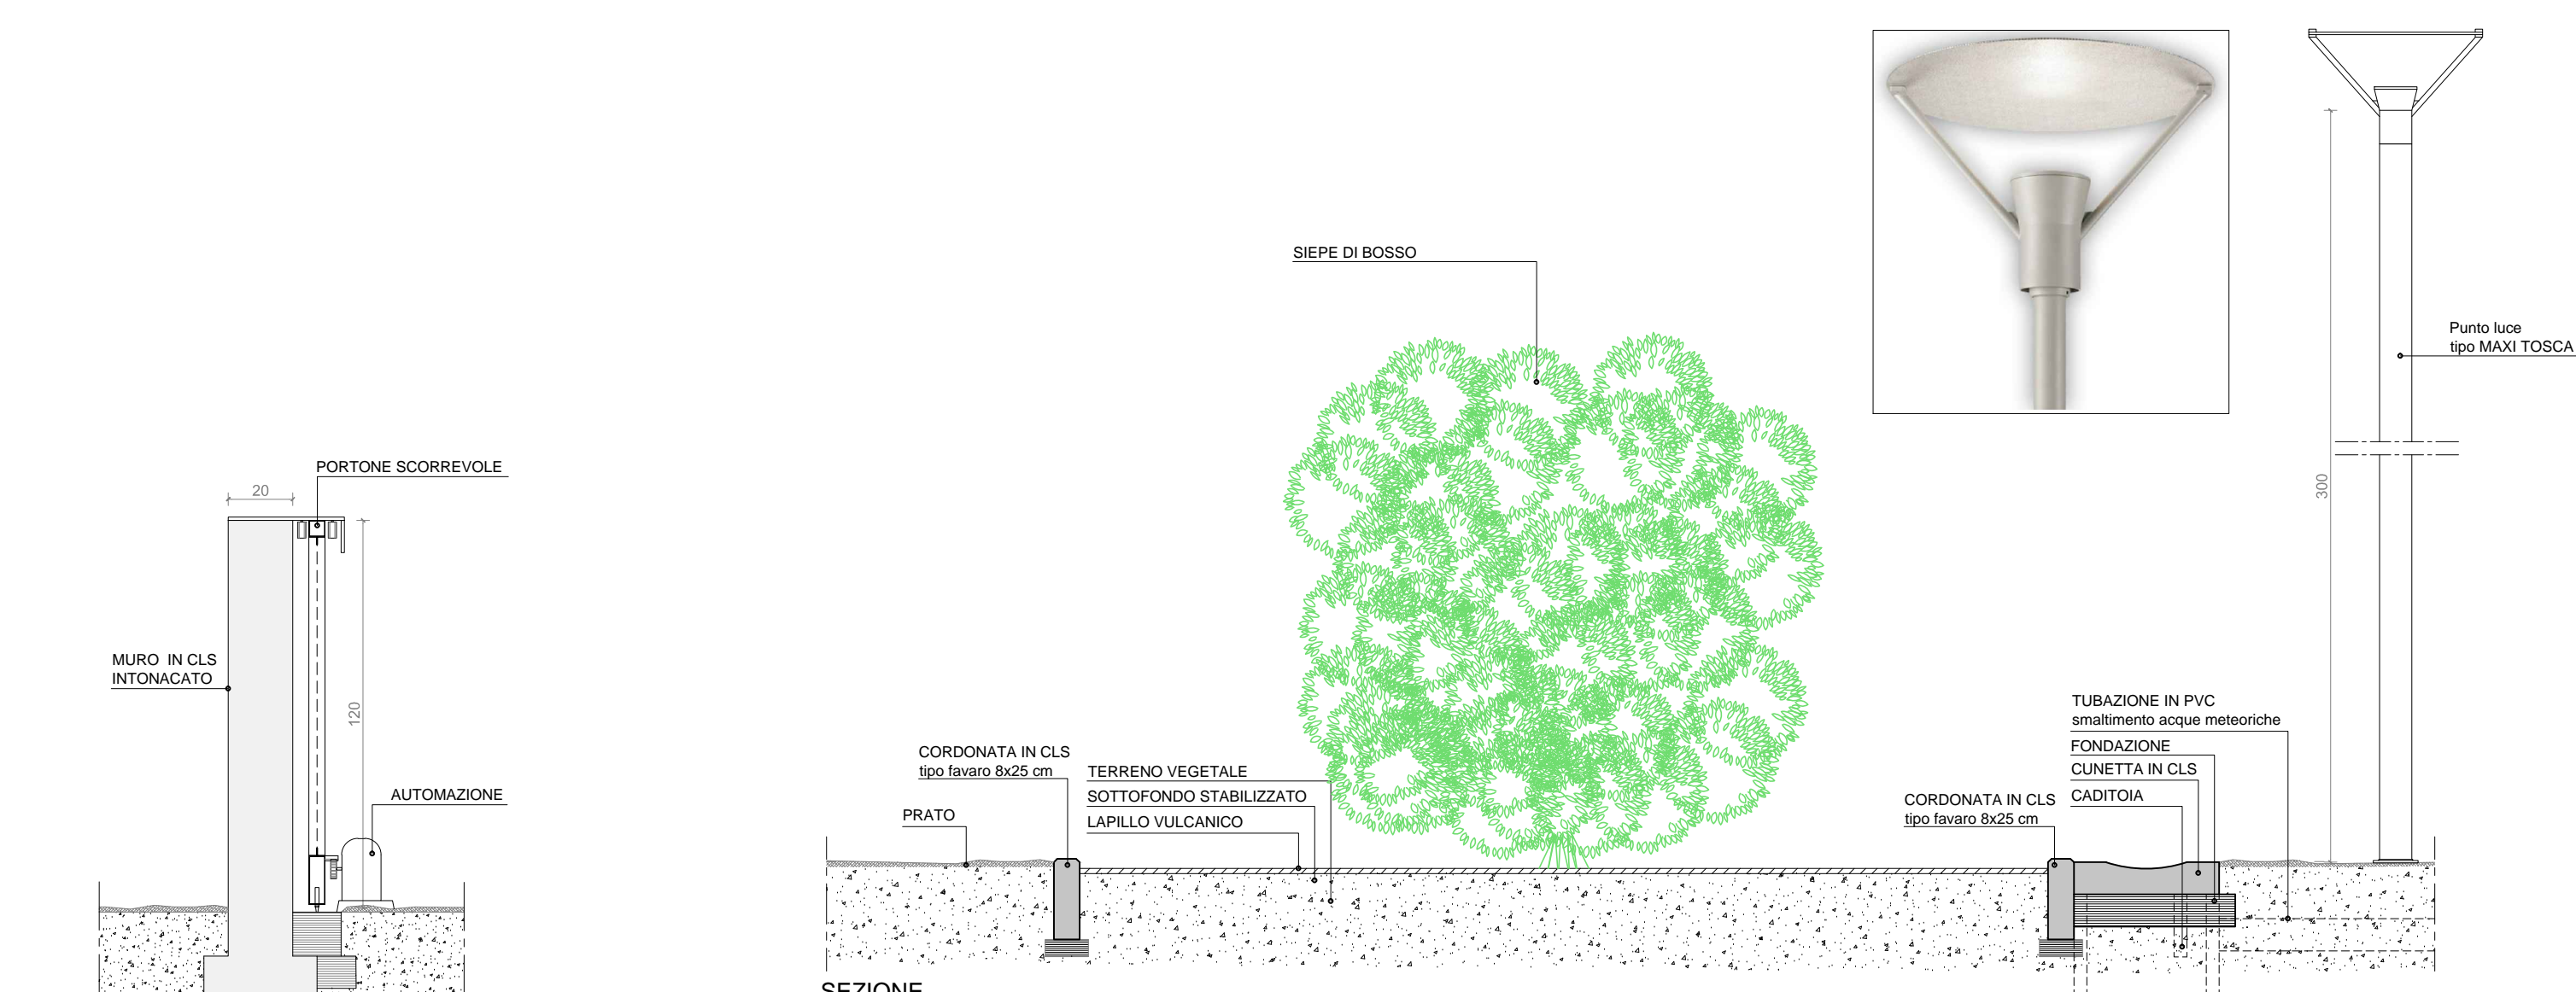

SEZIONE

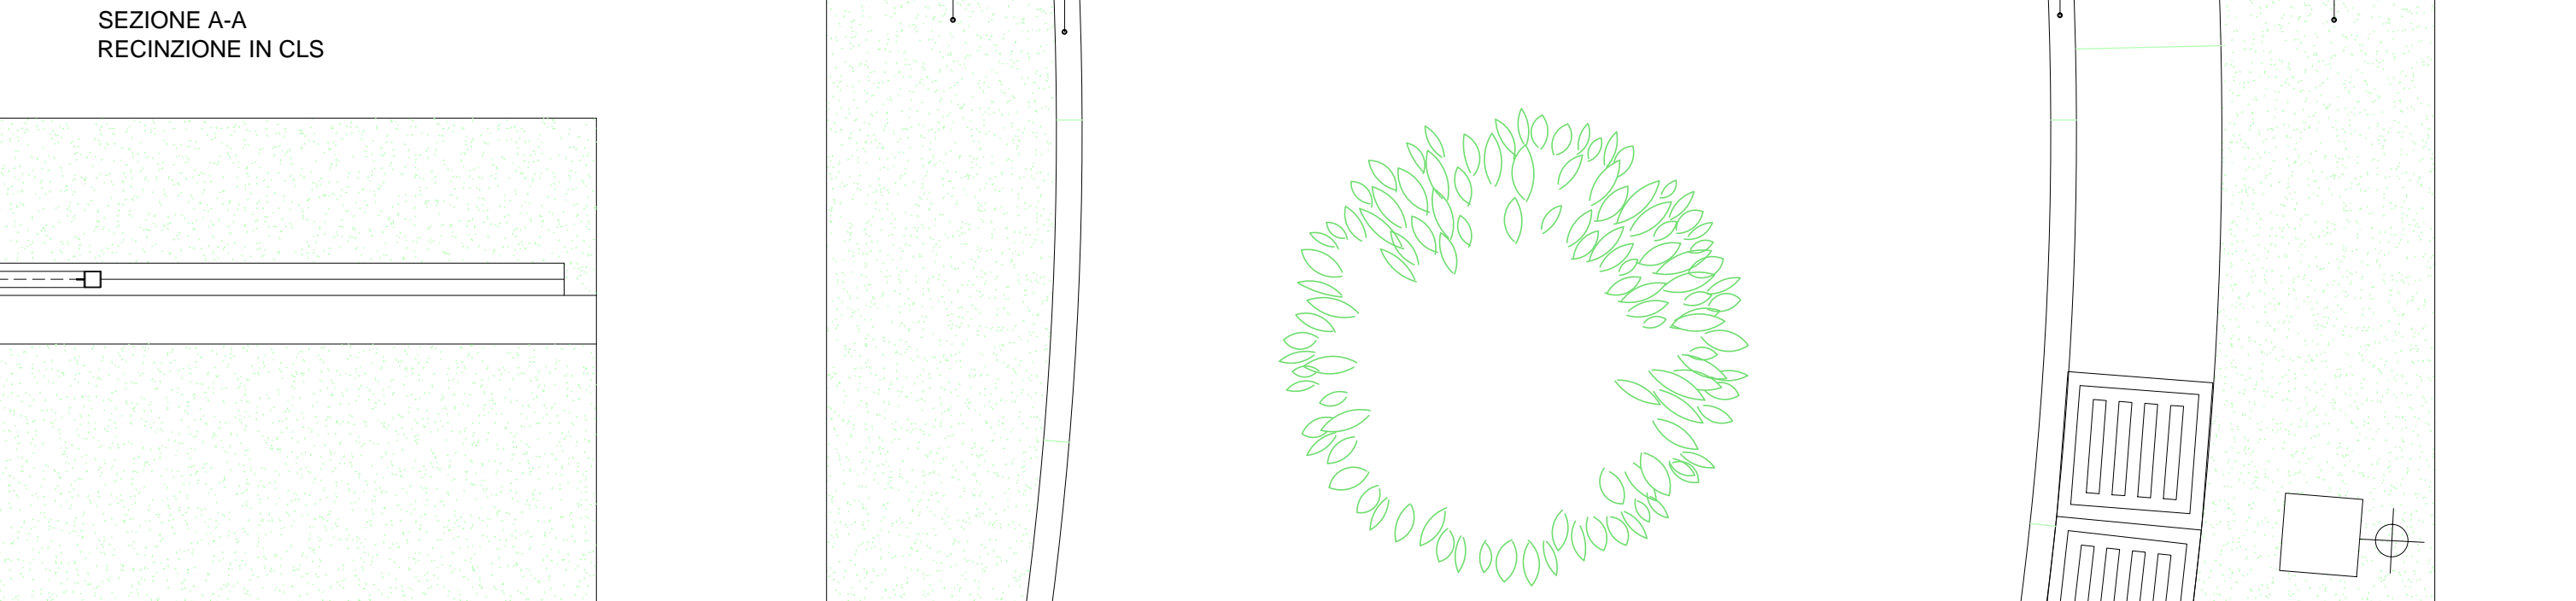

PIANTA
PARTICOLARE E
AIUOLA BOSSI