PIANO PARTICOLAREGGIATO PER L'ATTUAZIONE DEL PROGETTO PILOTA DI RECUPERO DEL CENTRO STORICO L.R. 15/96

CODROIPO

23 LUG 1998

Area del Centro Storico
Isolato B

p 1.3.4

ELEMENTI EDILIZI DI PIANO : PROSPETTI E SEZIONI — SC. 1: 200

COMUNE DI CODROIPO
Copia conforme all'originale depositato
deliberazione consiliare n. 237 del 17 LUG. 1998
Codroipo, li 24 LUG. 1998
IL SEGRETARIO GENERALE

LEGENDA :

ASSETTO EDILIZIO

VOLUMI EDILIZI DA DEMOLIRE

VOLUMI EDILIZI DA DEMOLIRE CON POSSIBILITA' DI RECUPERO DELLA VOLUMETRIA

NUOVI VOLUMI EDILIZI

NUOVI VOLUMI EDILIZI IN CASI DI INTERVENTO UNITARIO. I.U.

NUOVI PORTICATI SUI FRONTI STRADA

CORSO D'ACQUA SCOPERTO

QUOTE DI PROGETTO — ml.

Ing. Sebastiano Cacciaguerra — Arch. Gianni Pellegrini — Arch. Angelo Tomasini — Arch. Franco Venier

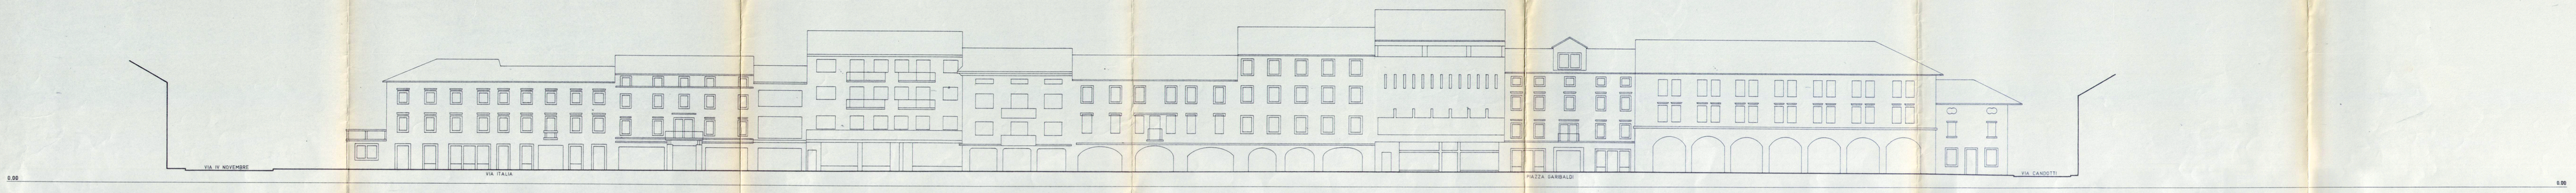

PROSPETTO 1-1

PROSPETTO 2-2

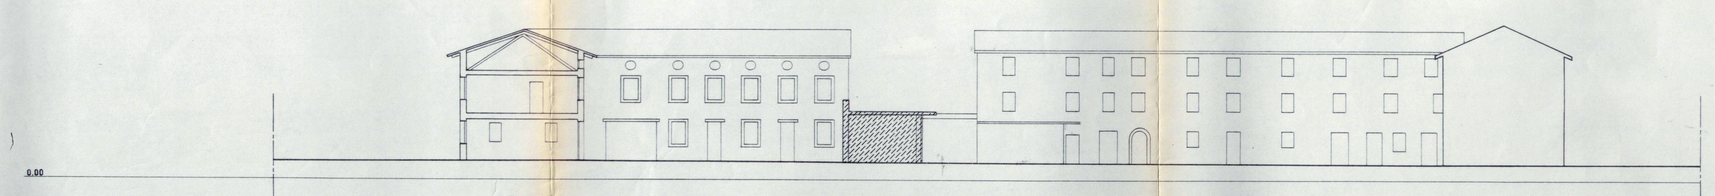

PROSPETTO 3-3

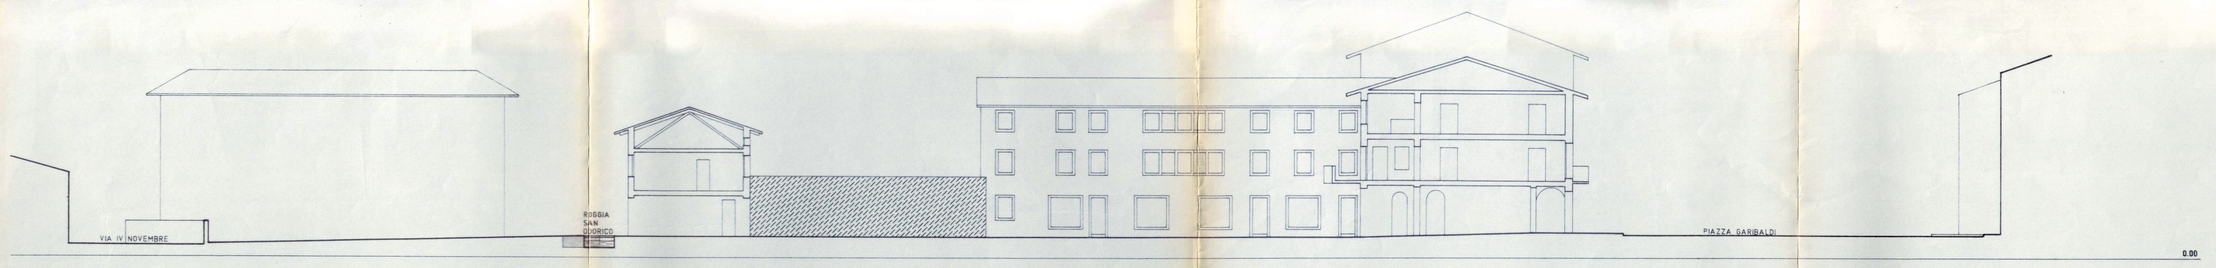

PROSPETTO 4-4

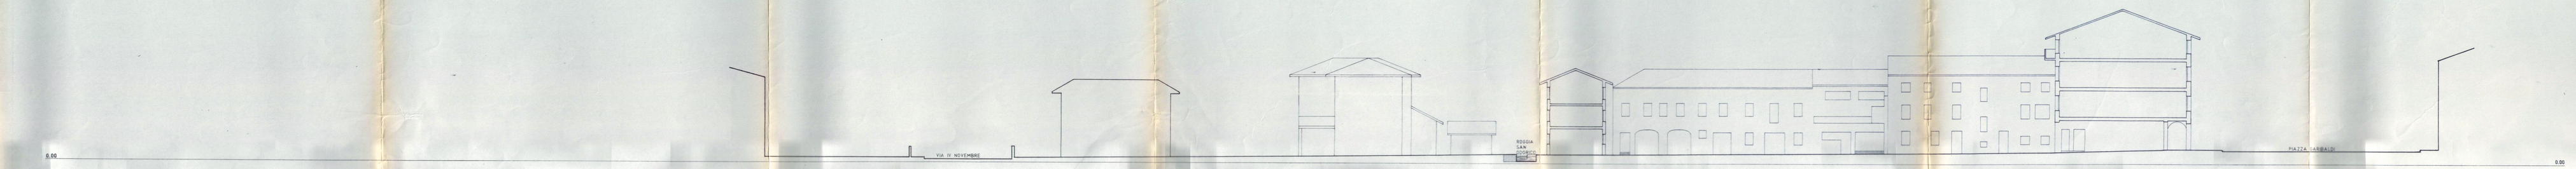

PROSPETTO 5-5

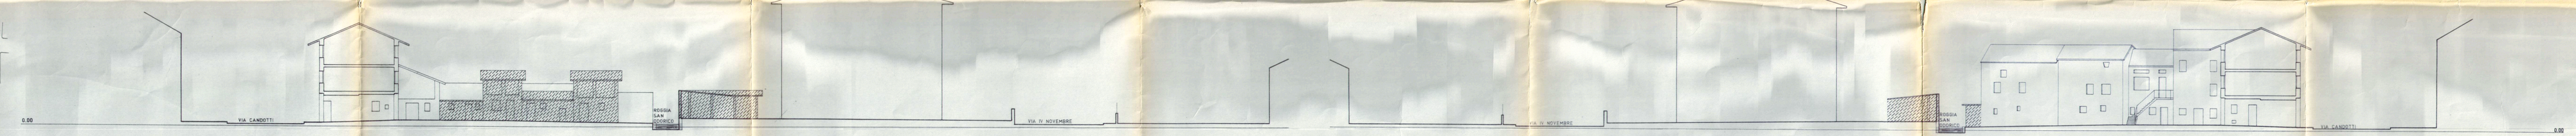

PROSPETTO 6-6

PROSPETTO 7-7

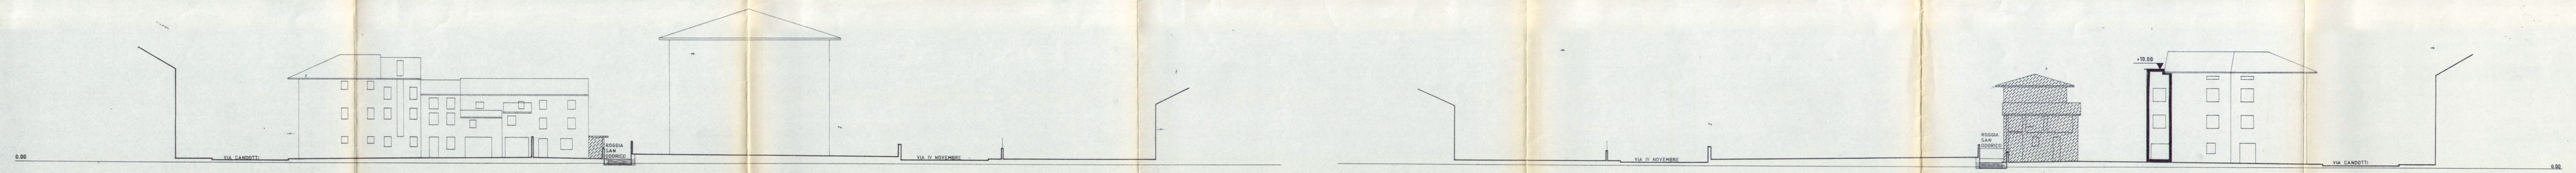

PROSPETTO 8-8
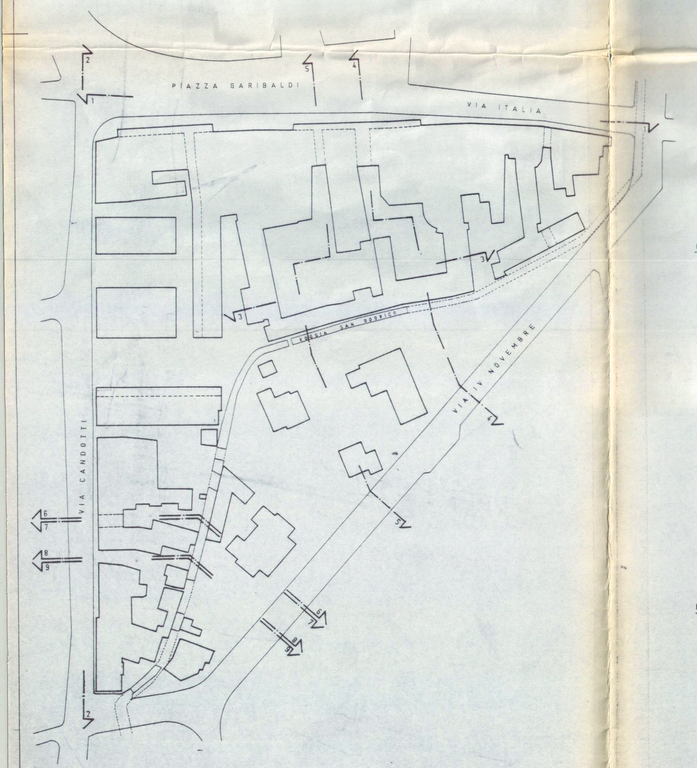
PROSPETTO 9-9