
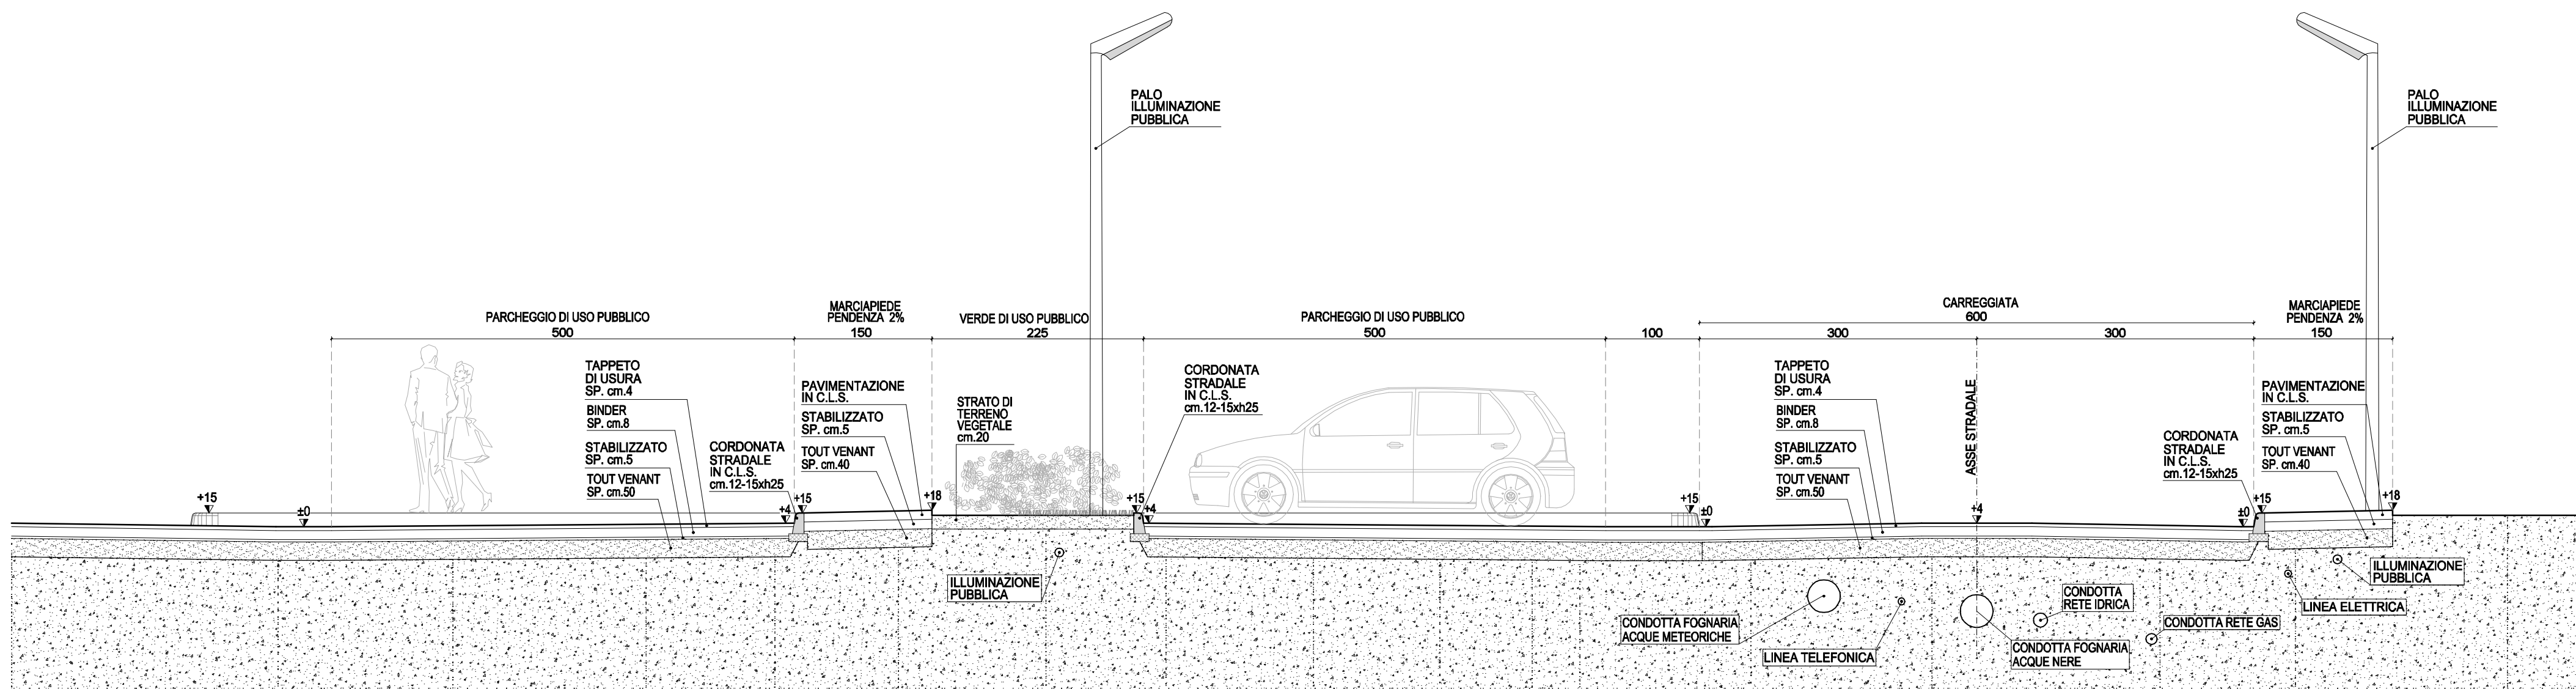
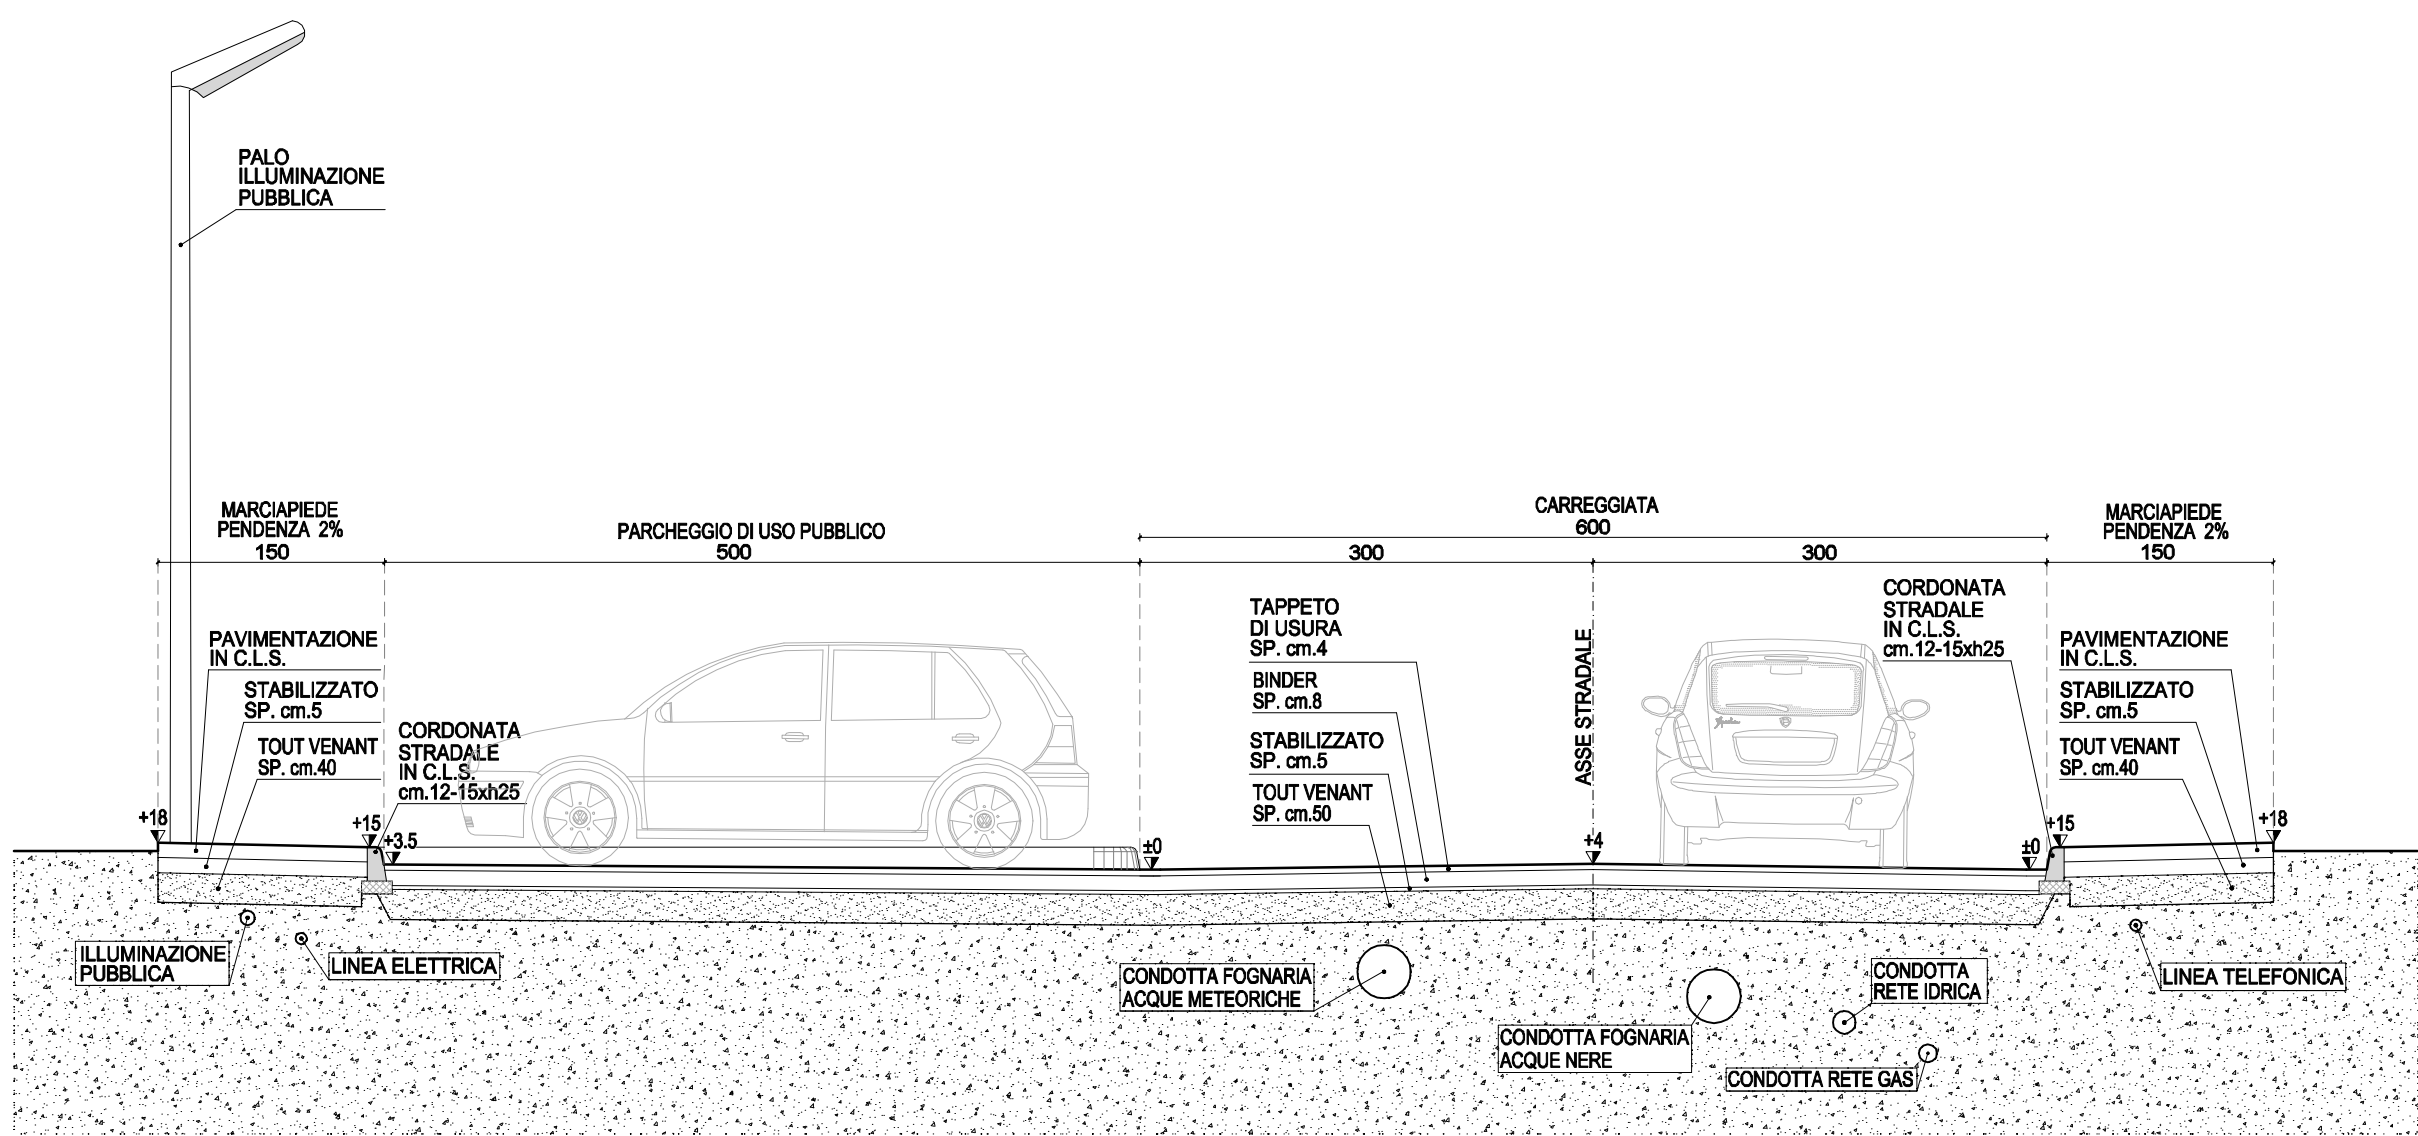


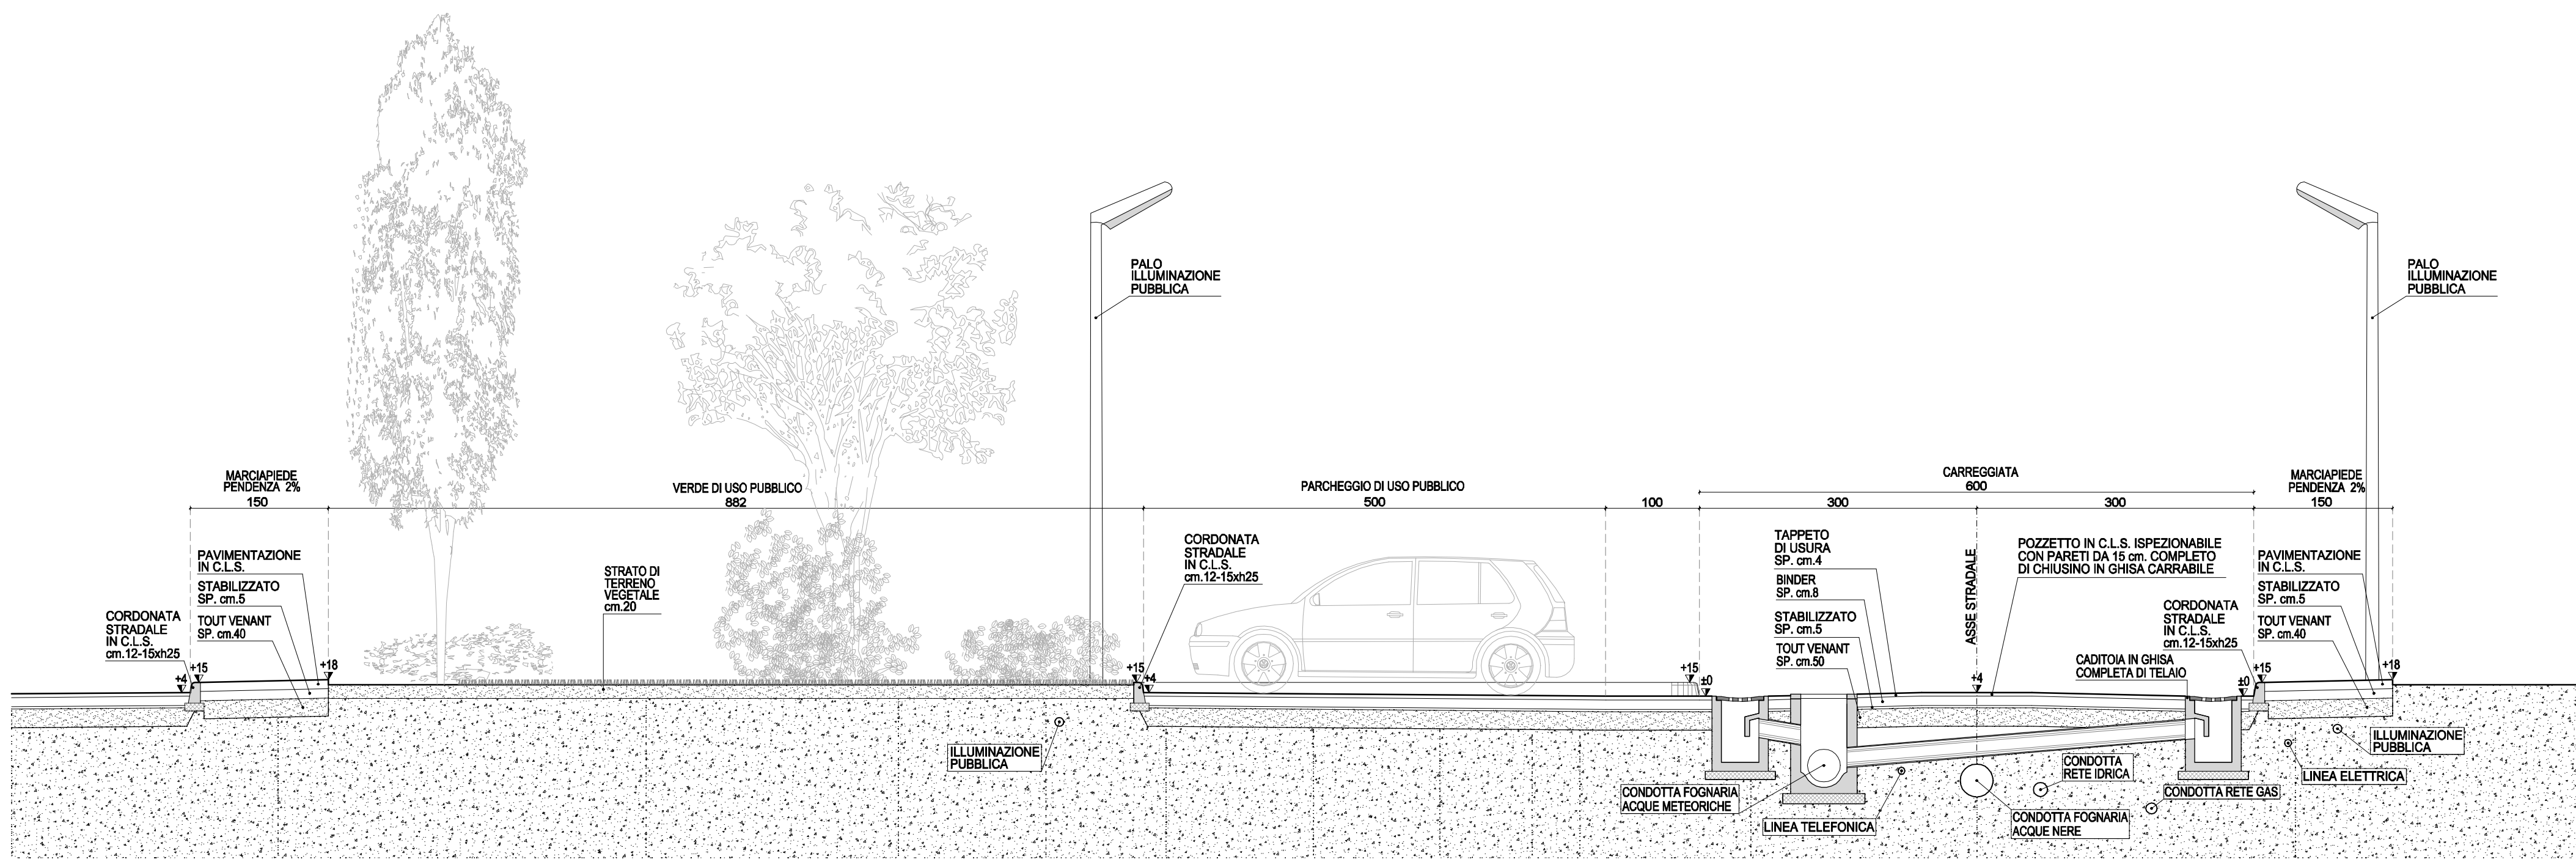

REGIONE AUTONOMA FRIULI-VENEZIA GIULIA			
PROVINCIA DI UDINE	COMUNE DI CODROIPO	foglio n° 25	mappale n° 1382
COMMITTENTE: MARTINA s.r.l. - Viale Mangiarotti n.20 - Codroipo (33033 UD)			TAV.6 (8/6)
OGGETTO: P.A.C. DI INIZIATIVA PRIVATA DENOMINATO "MARTINA" - AMBITO "C31"			
TITOLO: SEZIONI STRADALI			DATA: 24 MAGGIO 2019
			Scala 1:50

IL PROGETTISTA:	IL COMMITTENTE:
Ingegnere Angela Martina - Via Circonvallazione Ovest n.1/1 - Codroipo (33033 UD) - tel.0432-907962 PEC: angela.martina@ingpec.eu - posta elettronica: angela.martina@libero.it	