

REGIONE FRIULI VENEZIA GIULIA

PROVINCIA DI UDINE

COMUNE DI CODROIPO

PAC VENEZIA

COMMITTENTE:
REALESTATE 2010 SRL società unipersonale

RINALDI SERGIO srl

VENUTI CLAUDIA


PROGETTISTA: ARCH GIORDANO PARUSSINI VIA G.B.CANDOTTI,34/2 CODROIPO Tel.0432908399

PLANIMETRIA
RILIEVO PLANOALTIMETRICO
schema di calcolo analitico della superficie

TAV. 3

SCALA: 1:1000

DATA :

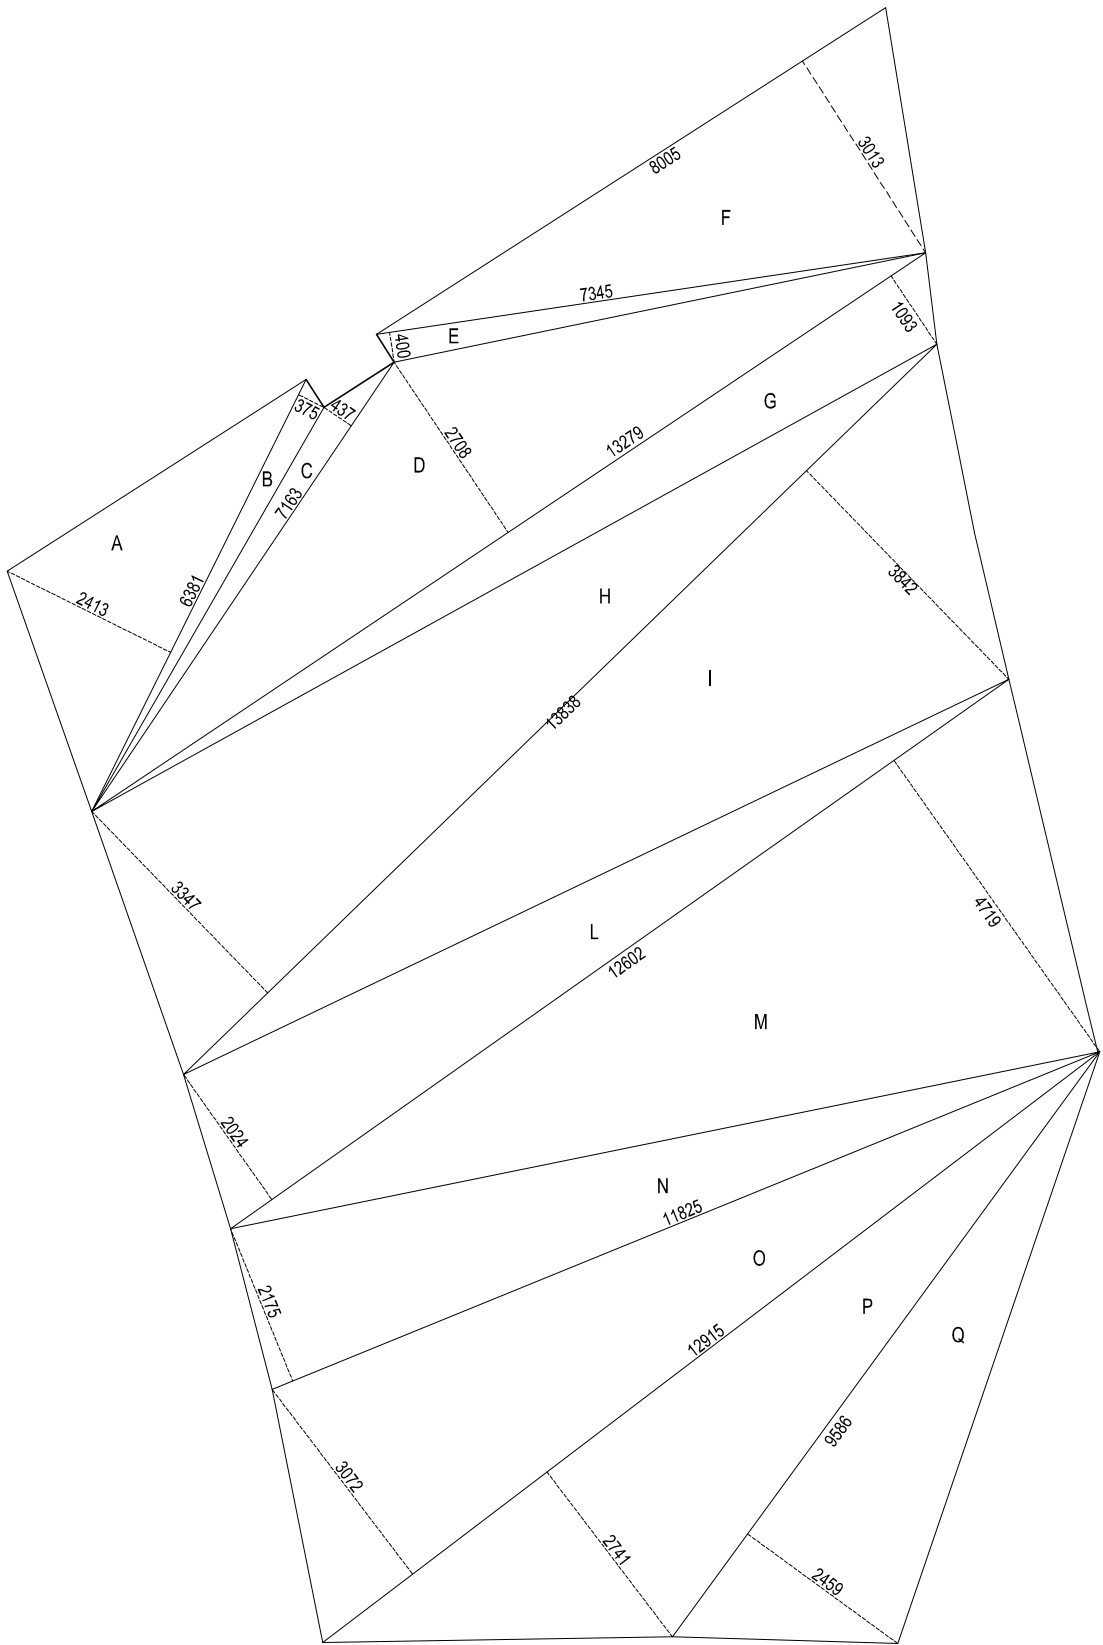

SUPERFICIE RILEVATA PRPC "VENEZIA"
COMPARTO C12 - C13

- A = 63.81 x 24.13 x 0.50 = 769.87
- B = 63.81 x 3.75 x 0.50 = 119.64
- C = 71.63 x 4.37 x 0.50 = 156.51
- D = 132.79 x 27.08 x 0.50 = 1797.98
- E = 73.45 x 4.00 x 0.50 = 146.90
- F = 80.05 x 30.13 x 0.50 = 1205.95
- G = 132.79 x 10.93 x 0.50 = 725.70
- H = 138.38 x 33.47 x 0.50 = 2315.79
- I = 138.38 x 38.42 x 0.50 = 2658.28
- L = 126.02 x 20.24 x 0.50 = 1275.32
- M = 126.02 x 47.19 x 0.50 = 2973.44
- N = 118.25 x 21.75 x 0.50 = 1285.97
- O = 129.15 x 30.72 x 0.50 = 1983.74
- P = 129.15 x 27.41 x 0.50 = 1770.00
- Q = 95.86 x 24.59 x 0.50 = 1178.60
- TOTALE = 20363.69