

REGIONE FRIULI VENEZIA GIULIA  
PROVINCIA DI UDINE  
COMUNE DI CODROIPO  
PAC "VILLA BIANCA"  
VARIANTE

COMMITTENTE:  
REALESTATE 2010 srl - Codroipo  
società unipersonale


PROGETTISTA: ARCH GIORGIO PARUSSINI VIA G.B.CANDOTTI,34/2 CODROIPO Tel.0432998399

PLANIMETRIA DI PROGETTO  
VIABILITÀ

TAV. 11 VAR

SCALA: 1:200

DATA:

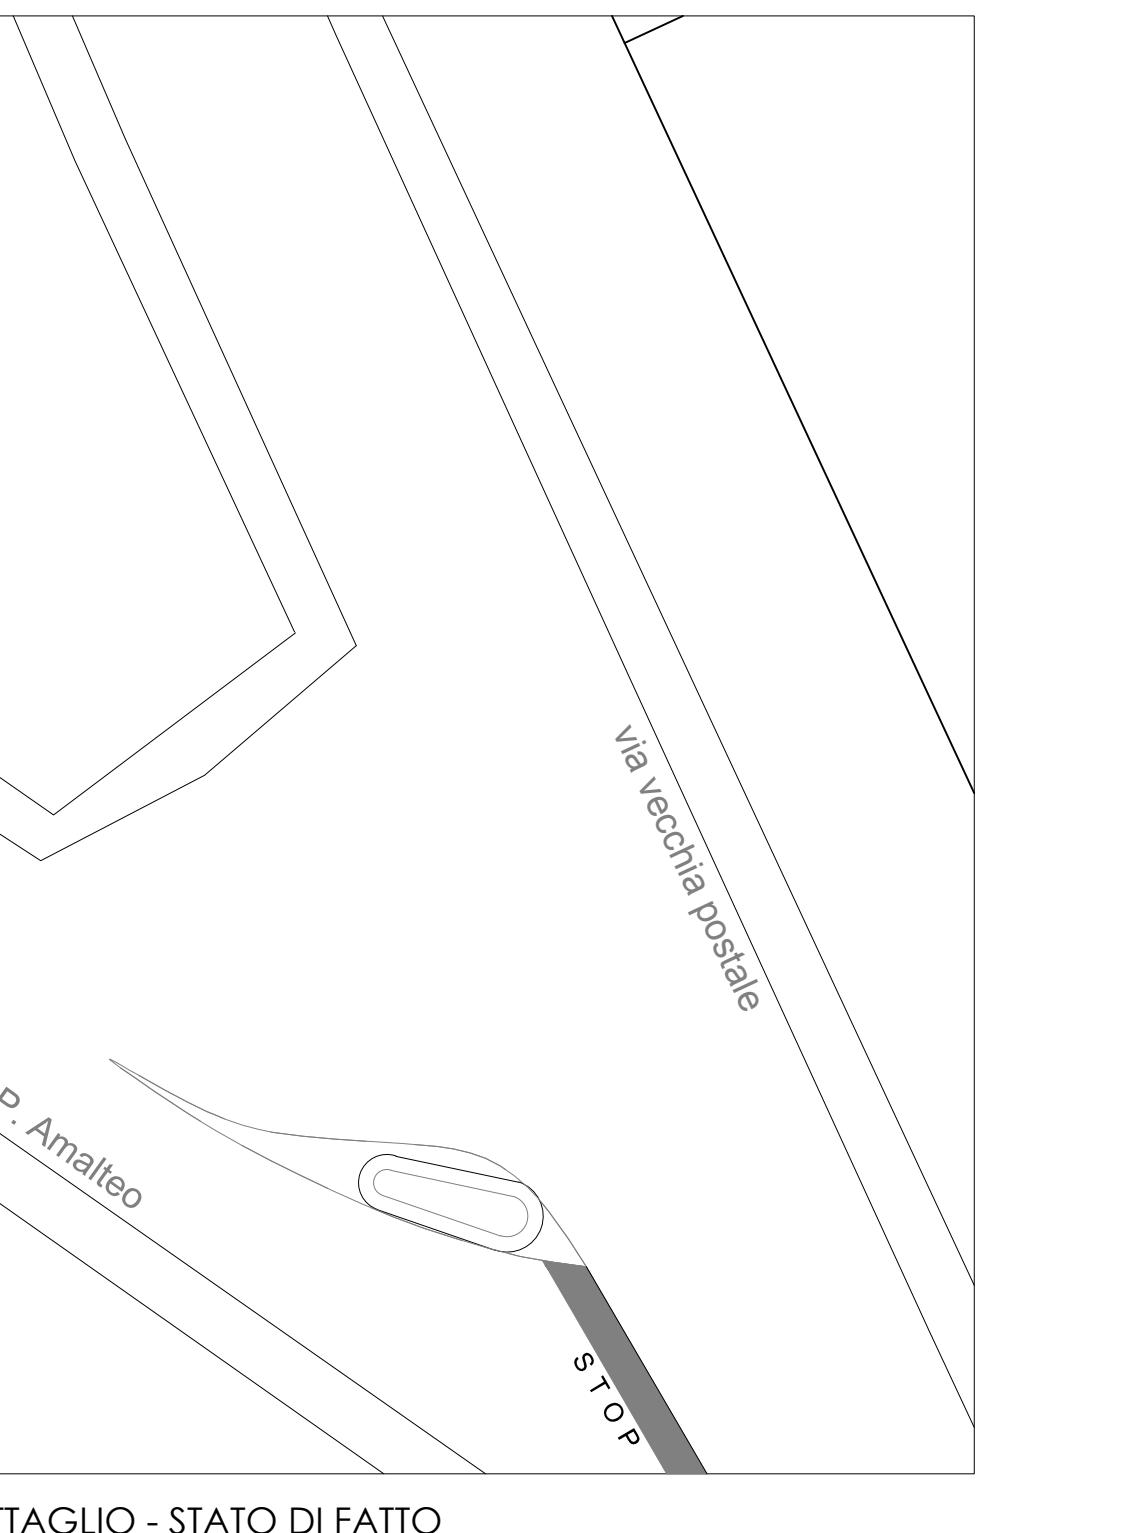

DETALLO - STATO DI FATTO

