
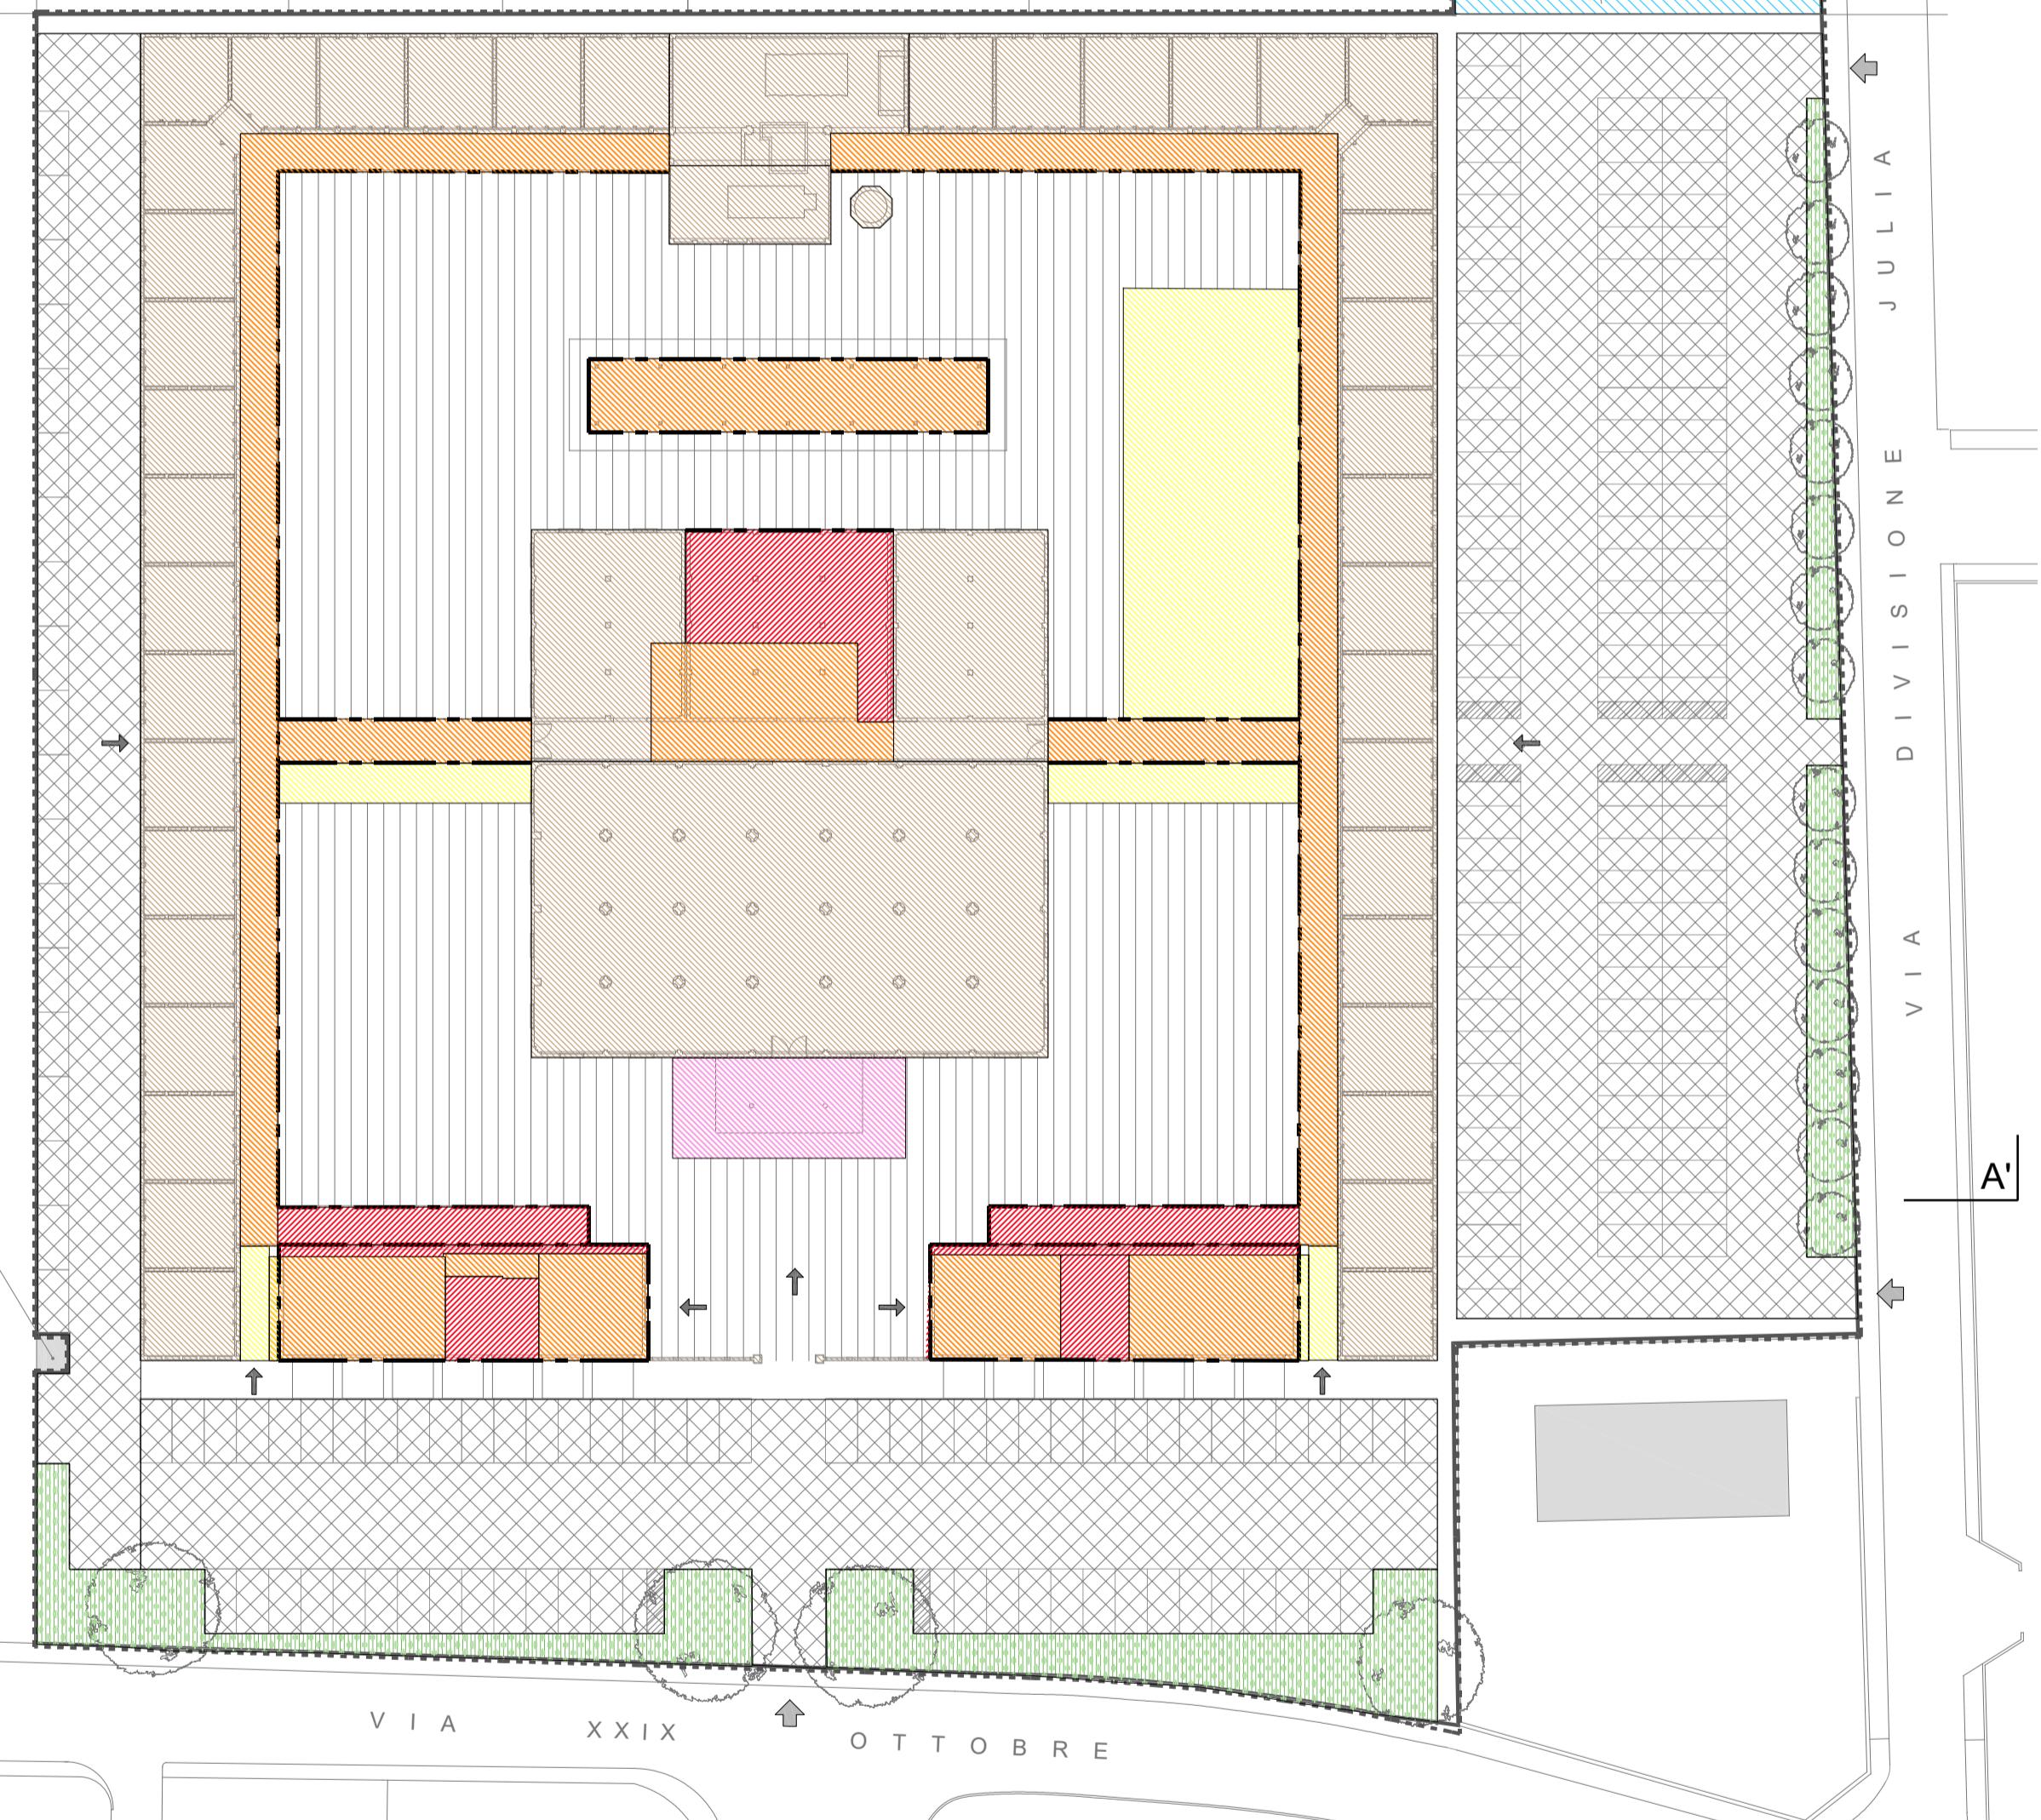


VARIANTE N°1

INTERVENTI ED

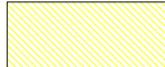

LEGENDA

- | | |
|---|---|
| ----- | Limite di Piano |
| ===== | Confine di proprietà |
|  | Fabbricati soggetti a demolizione senza ricostruzione |
|  | Fabbricati soggetti a demolizione con ricostruzione e ampliamento |
|  | Fabbricati soggetti a demolizione con ricostruzione senza ampliamento |
|  | Fabbricati soggetti a ristrutturazione |
|  | Fabbricati di nuova costruzione |
| — - - | Fili fissi |
|  | Percorsi pedonali |
|  | Cortili |
|  | Parcheggi per autovetture |
|  | Zona verde |
|  | Accesso carraio |
|  | Accesso pedonale |
|  | Recinzione esistente |
| — - - - | Linea di massimo inviluppo della nuova costruzione |
|  | Area destinata a nuova edificazione |

