



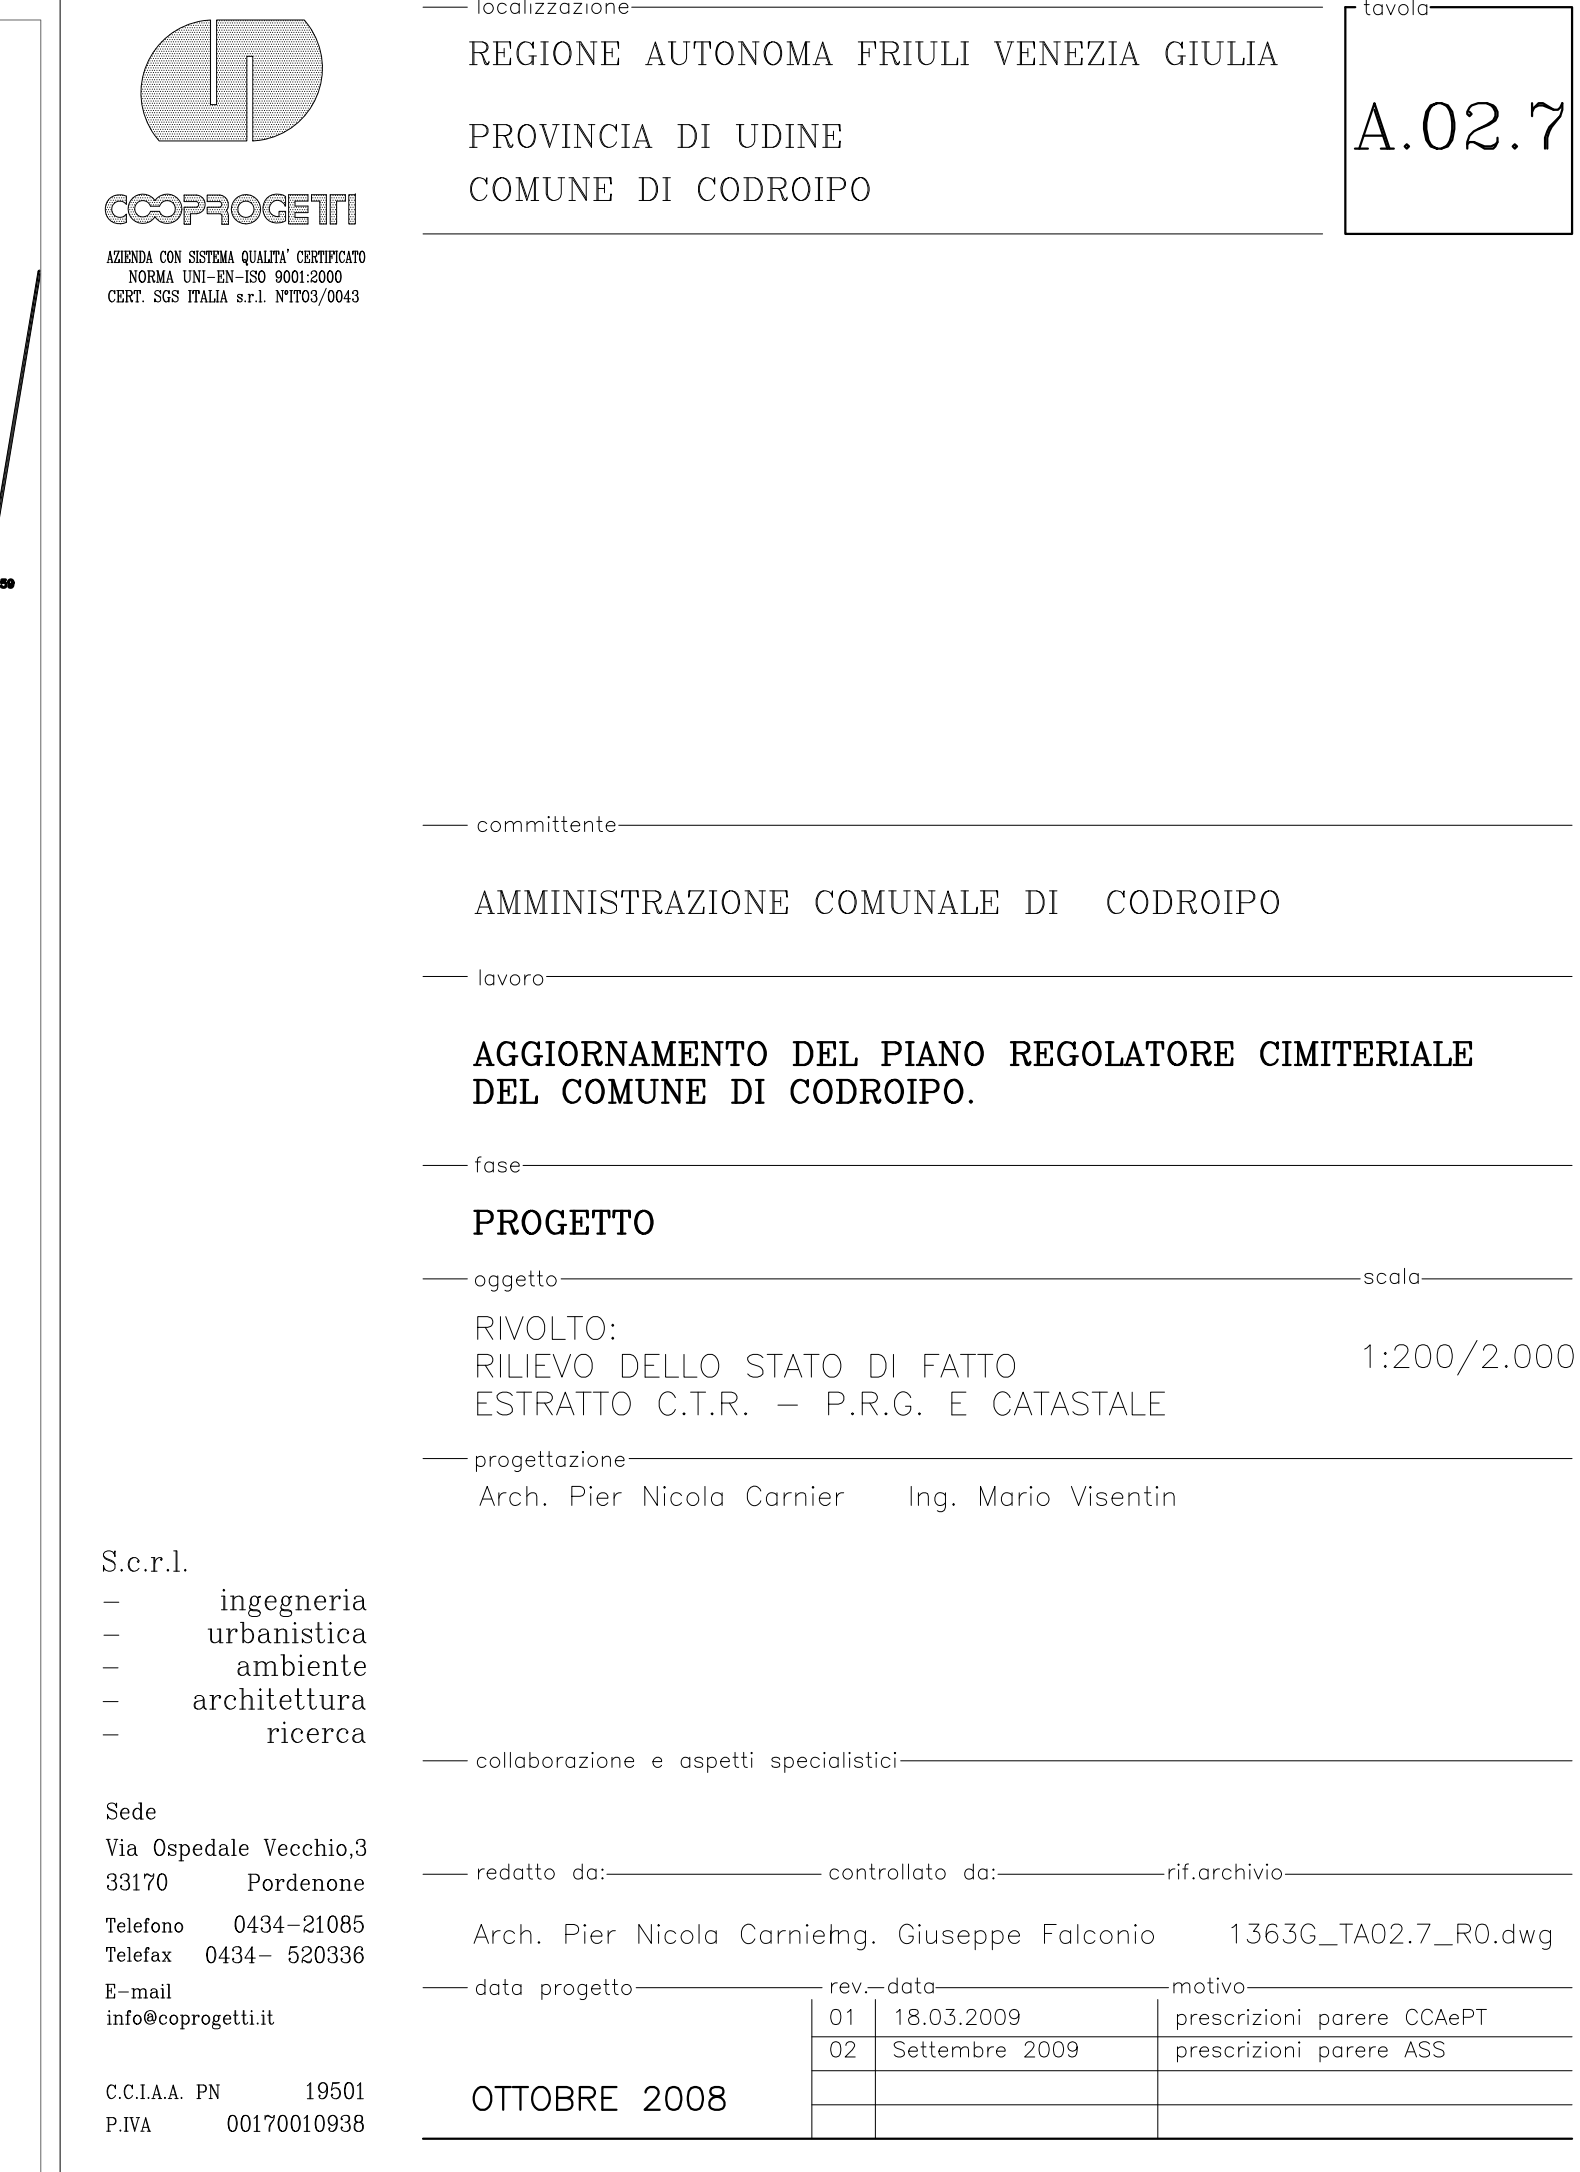


ESTRATTO CATASTALE Scala 1:2000

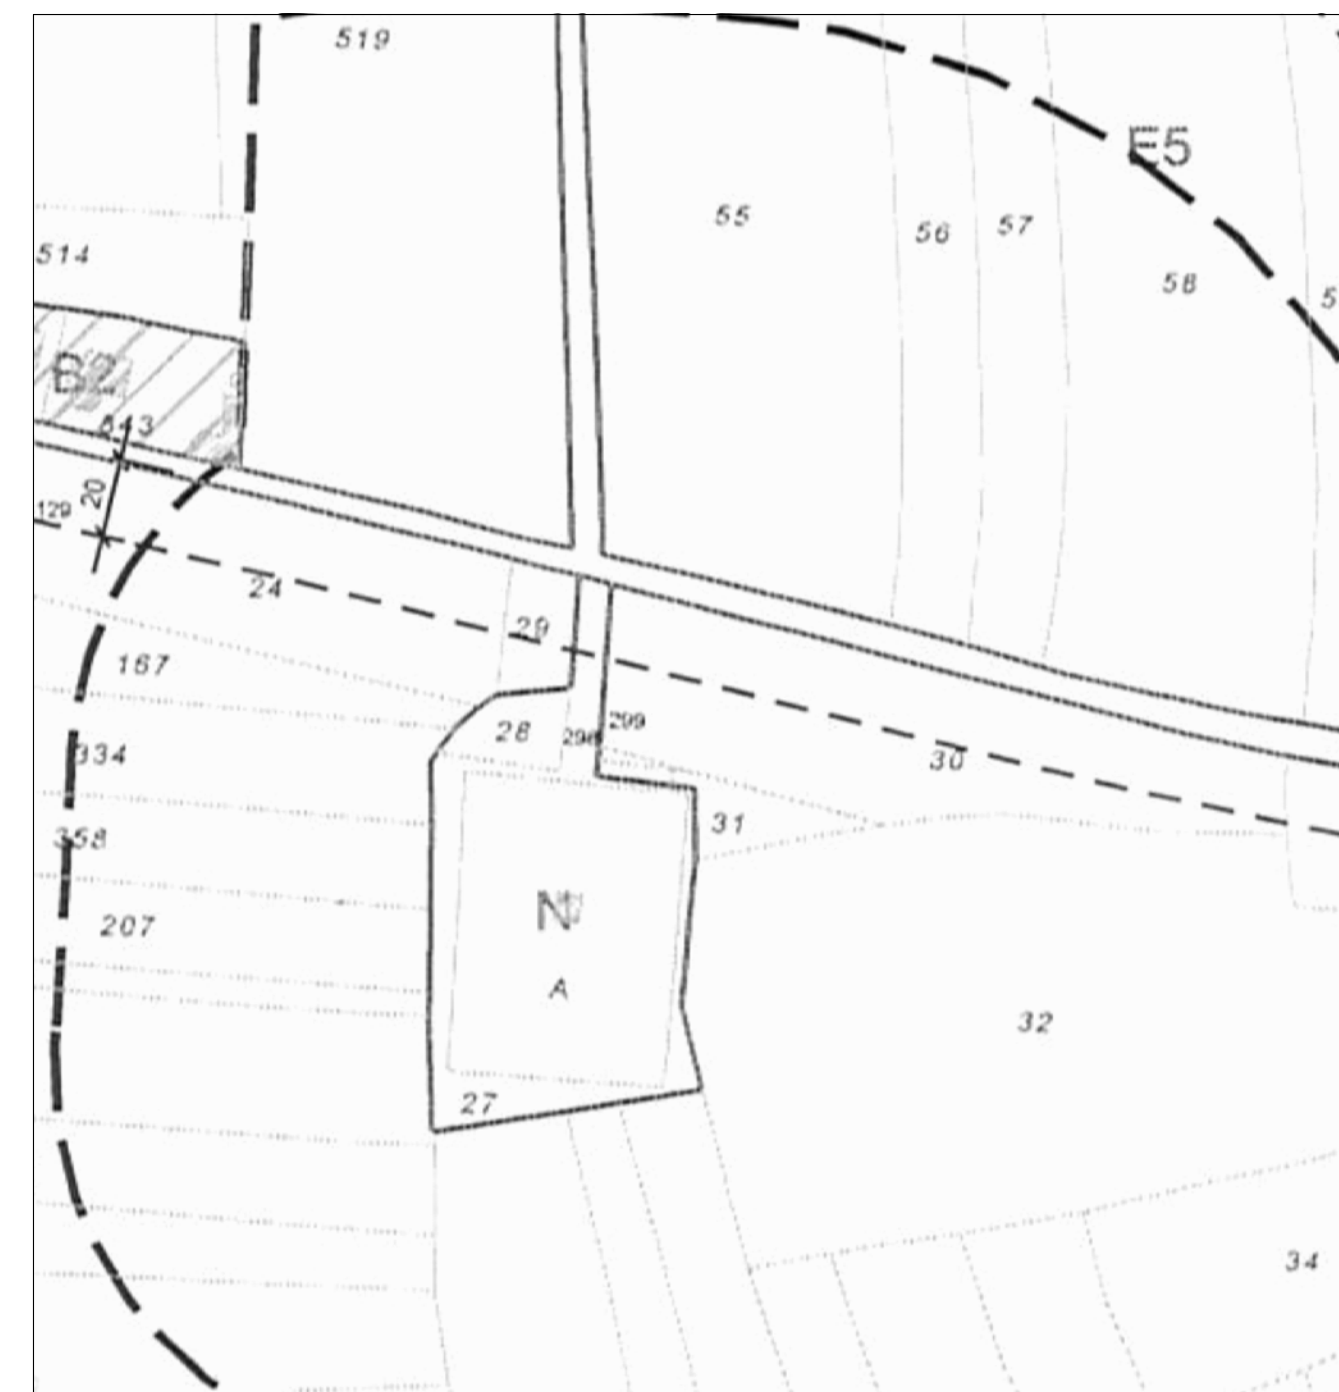


ESTRATTO P.R.G. Scala 1:2000

RILIEVO DELLO STATO DI FATTO Scala 1:200

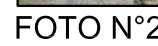

RILIEVO FOTOGRAFICO

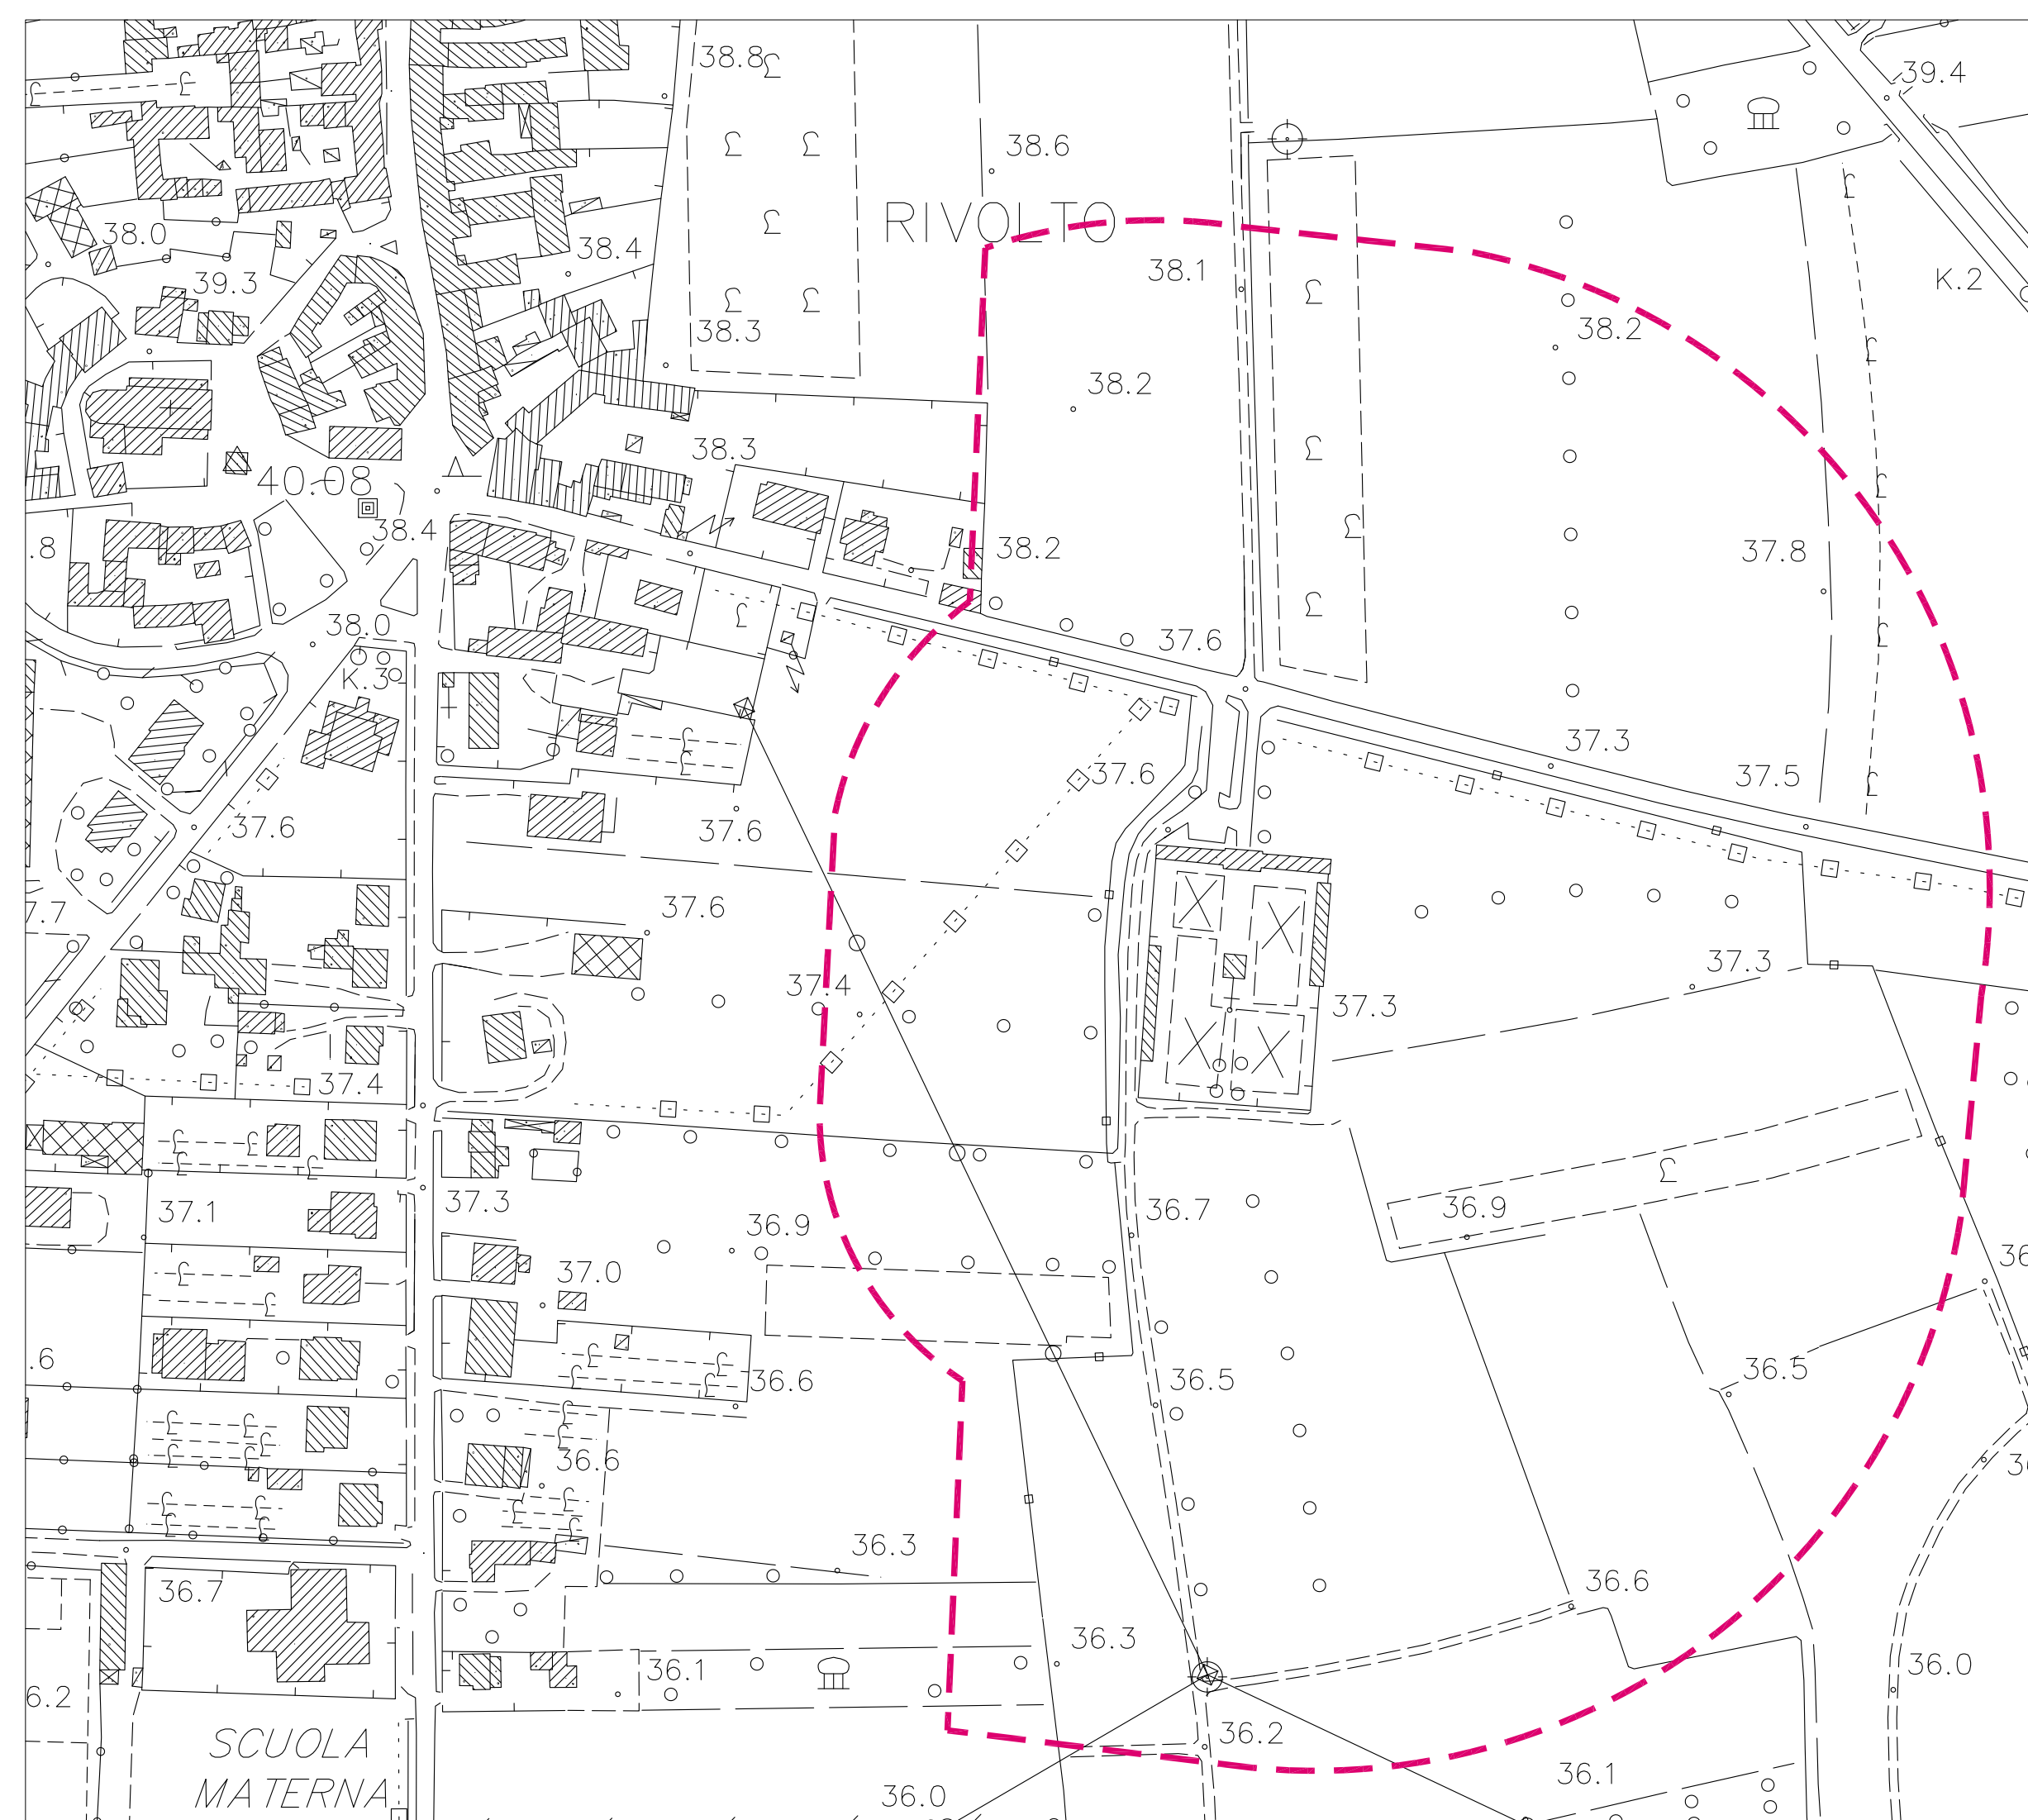

CARTA TECNICA Scala 1:2000