


PSC2000




SCALA 1:500

AREA PIAZZA GIARDINI

PARCHEGGIO INTERRATO
PIAZZA GARIBALDI

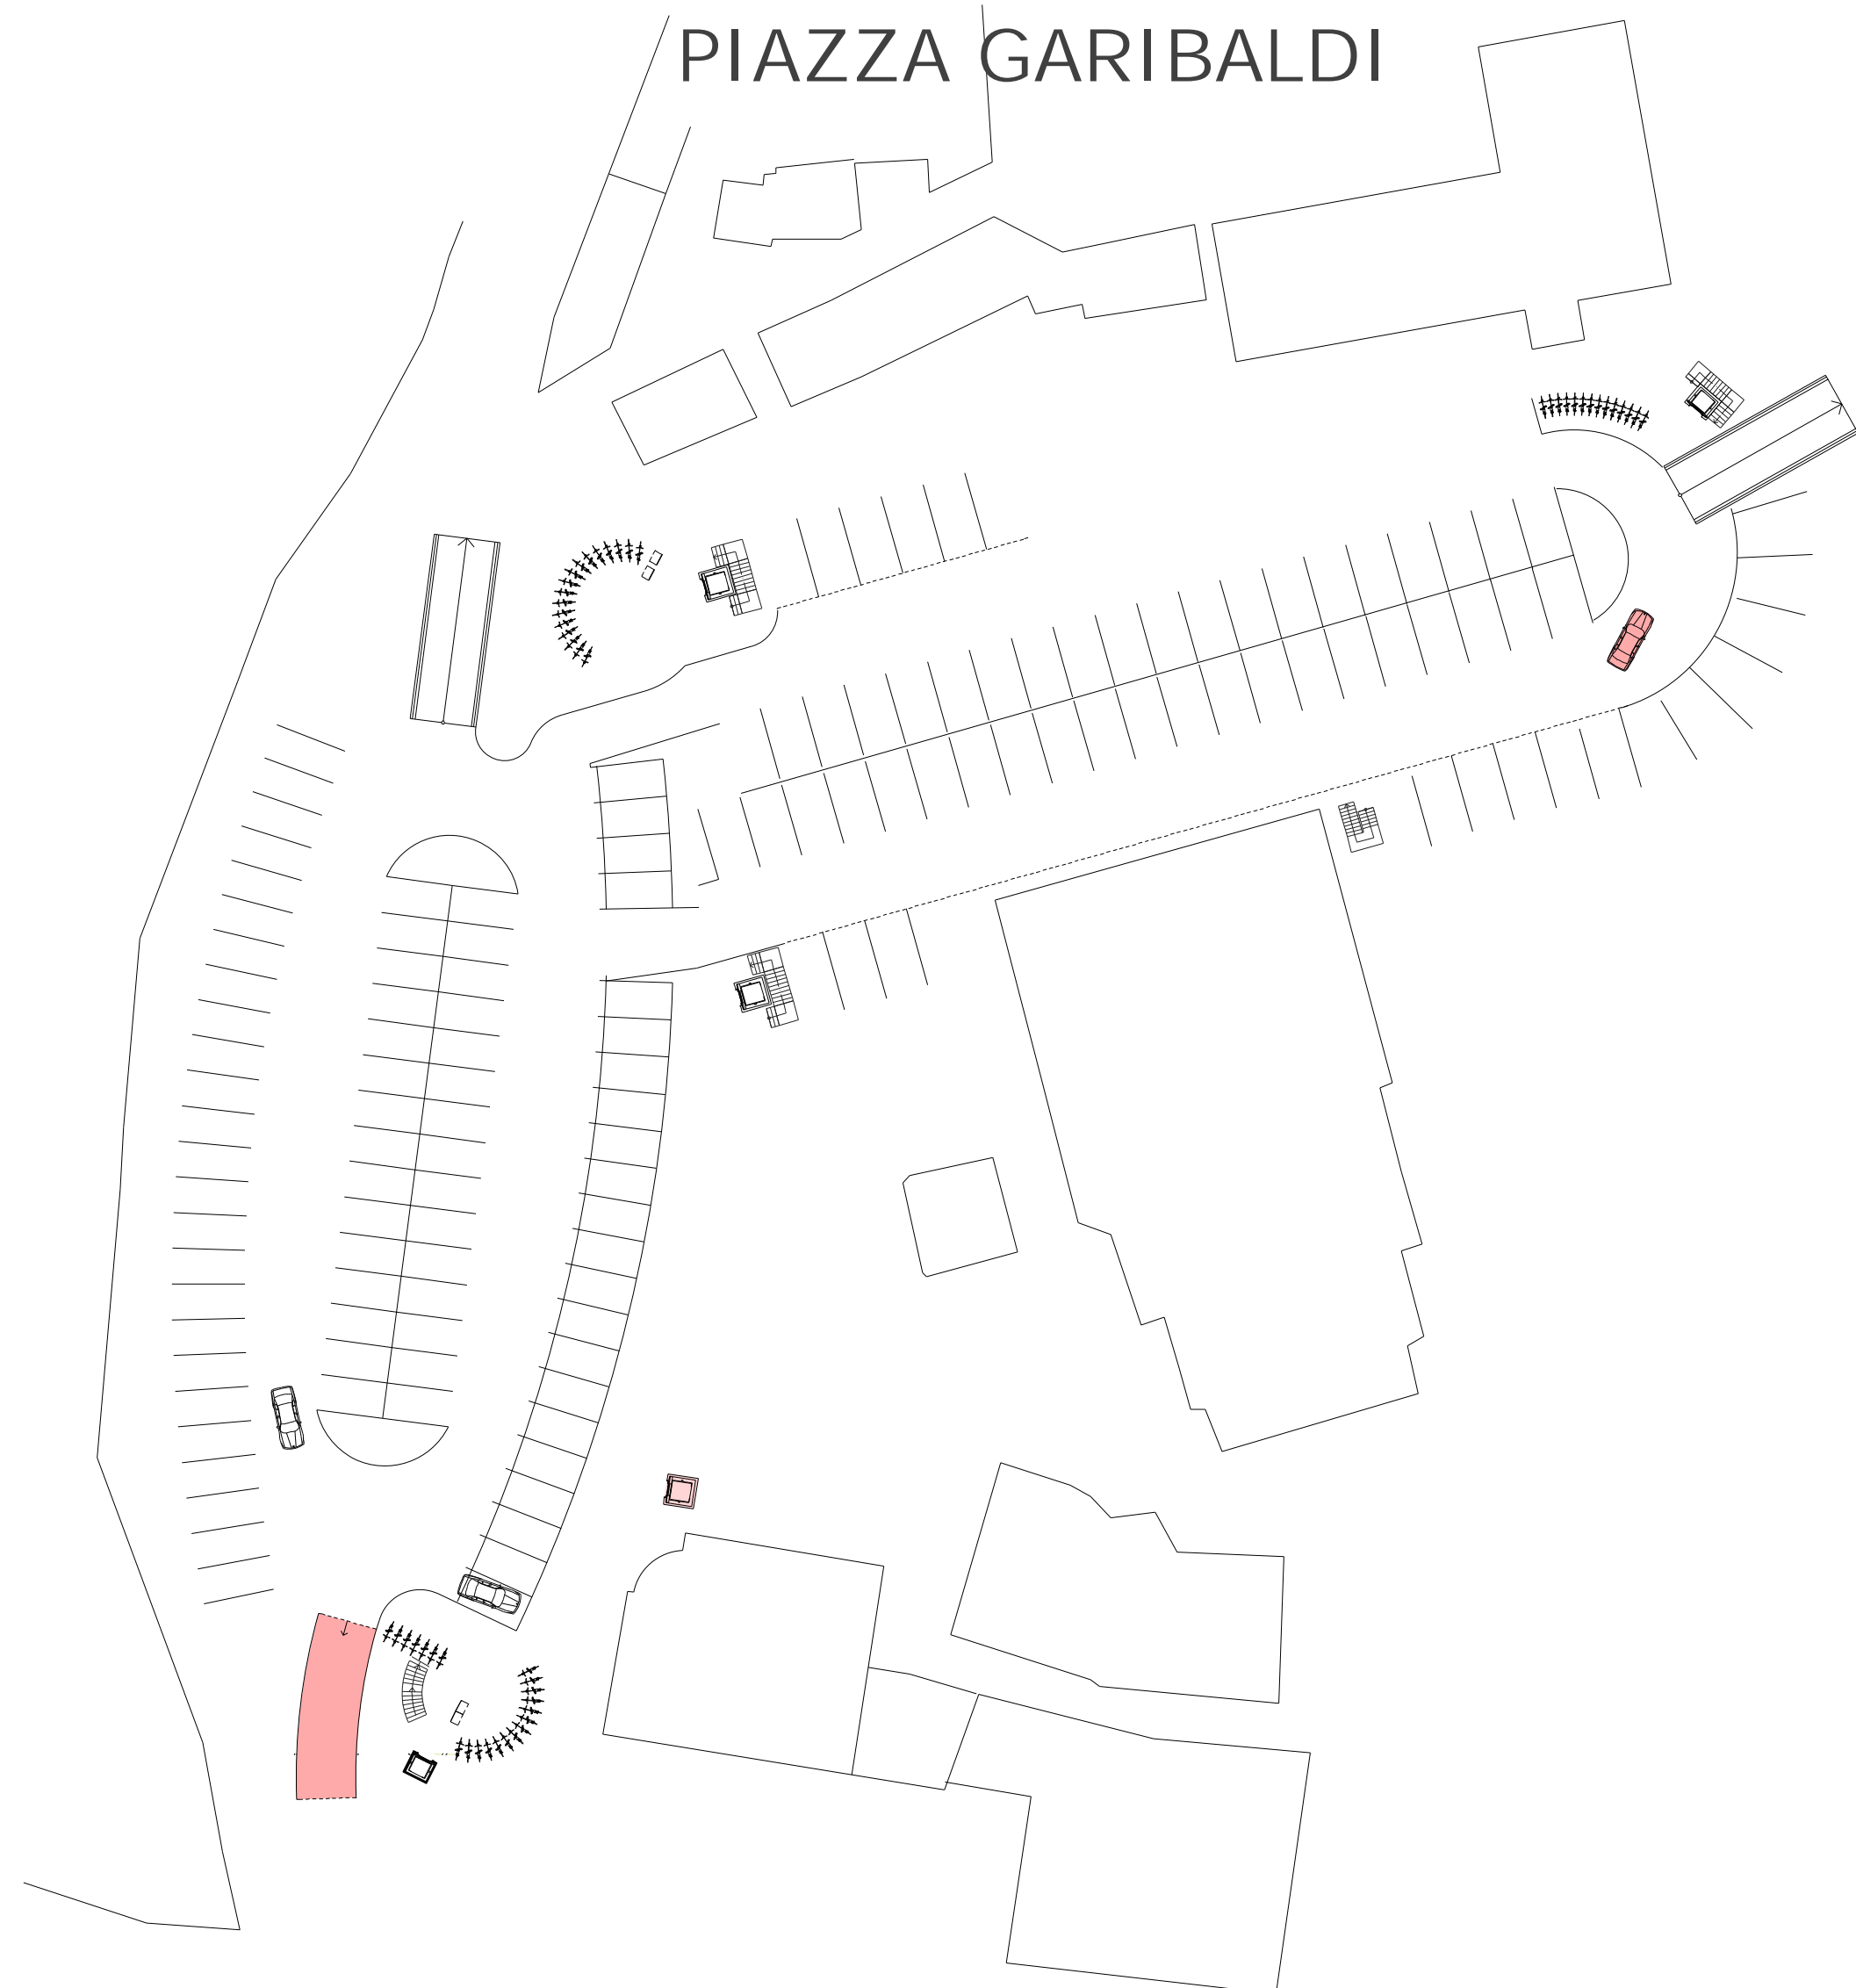

PARCHEGGIO
INTERRATO

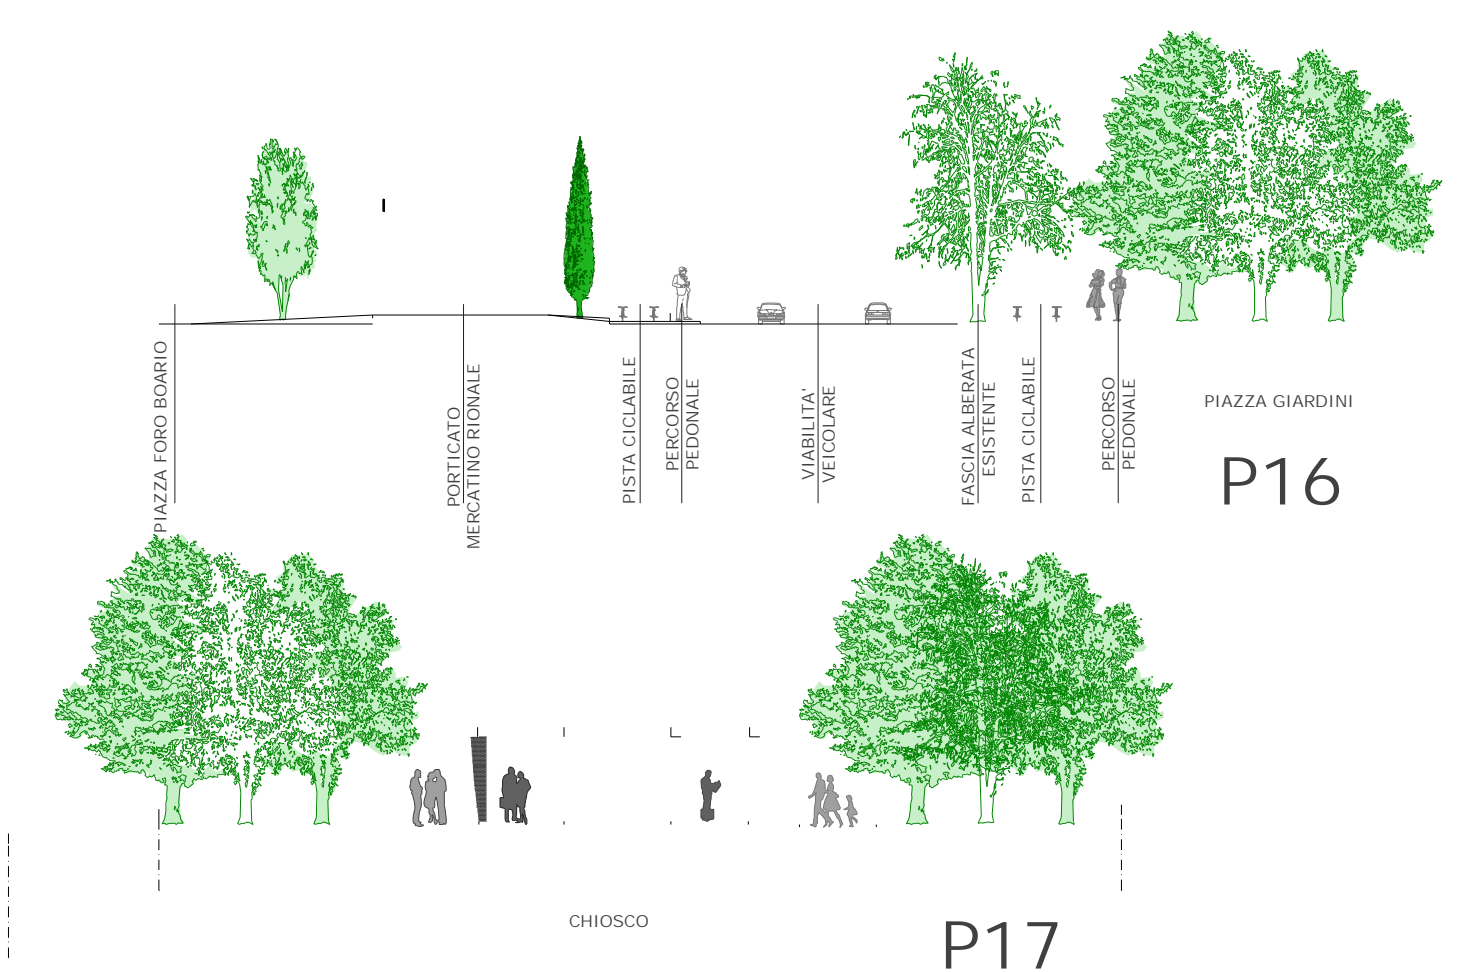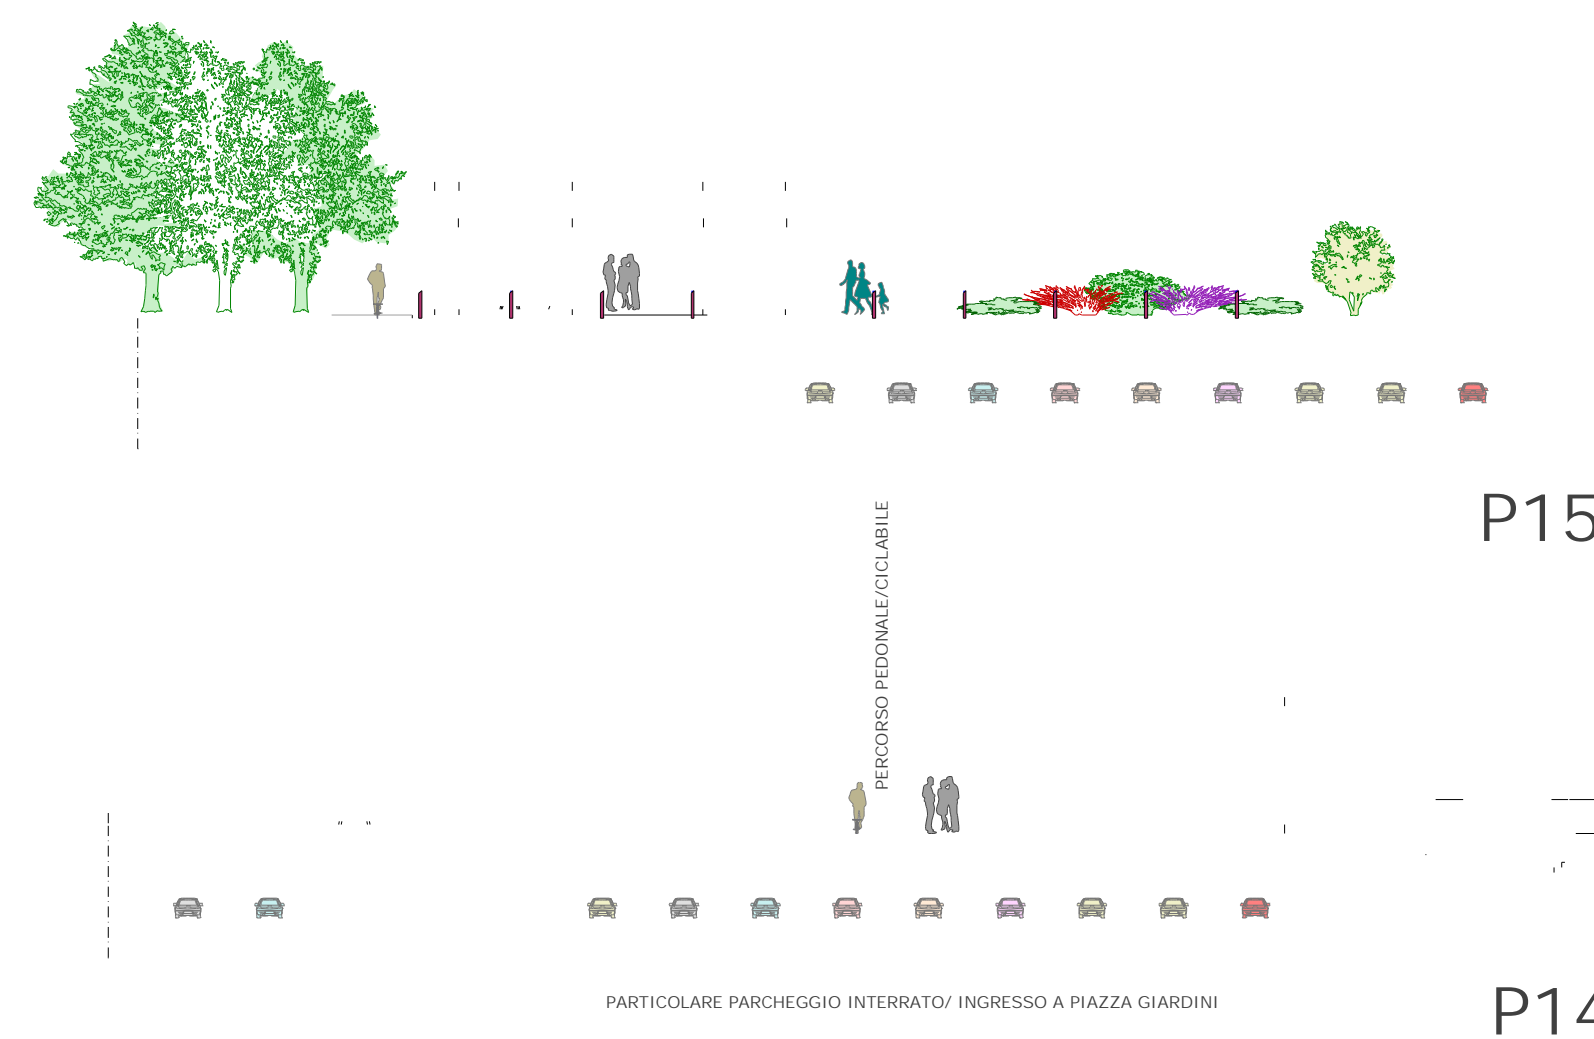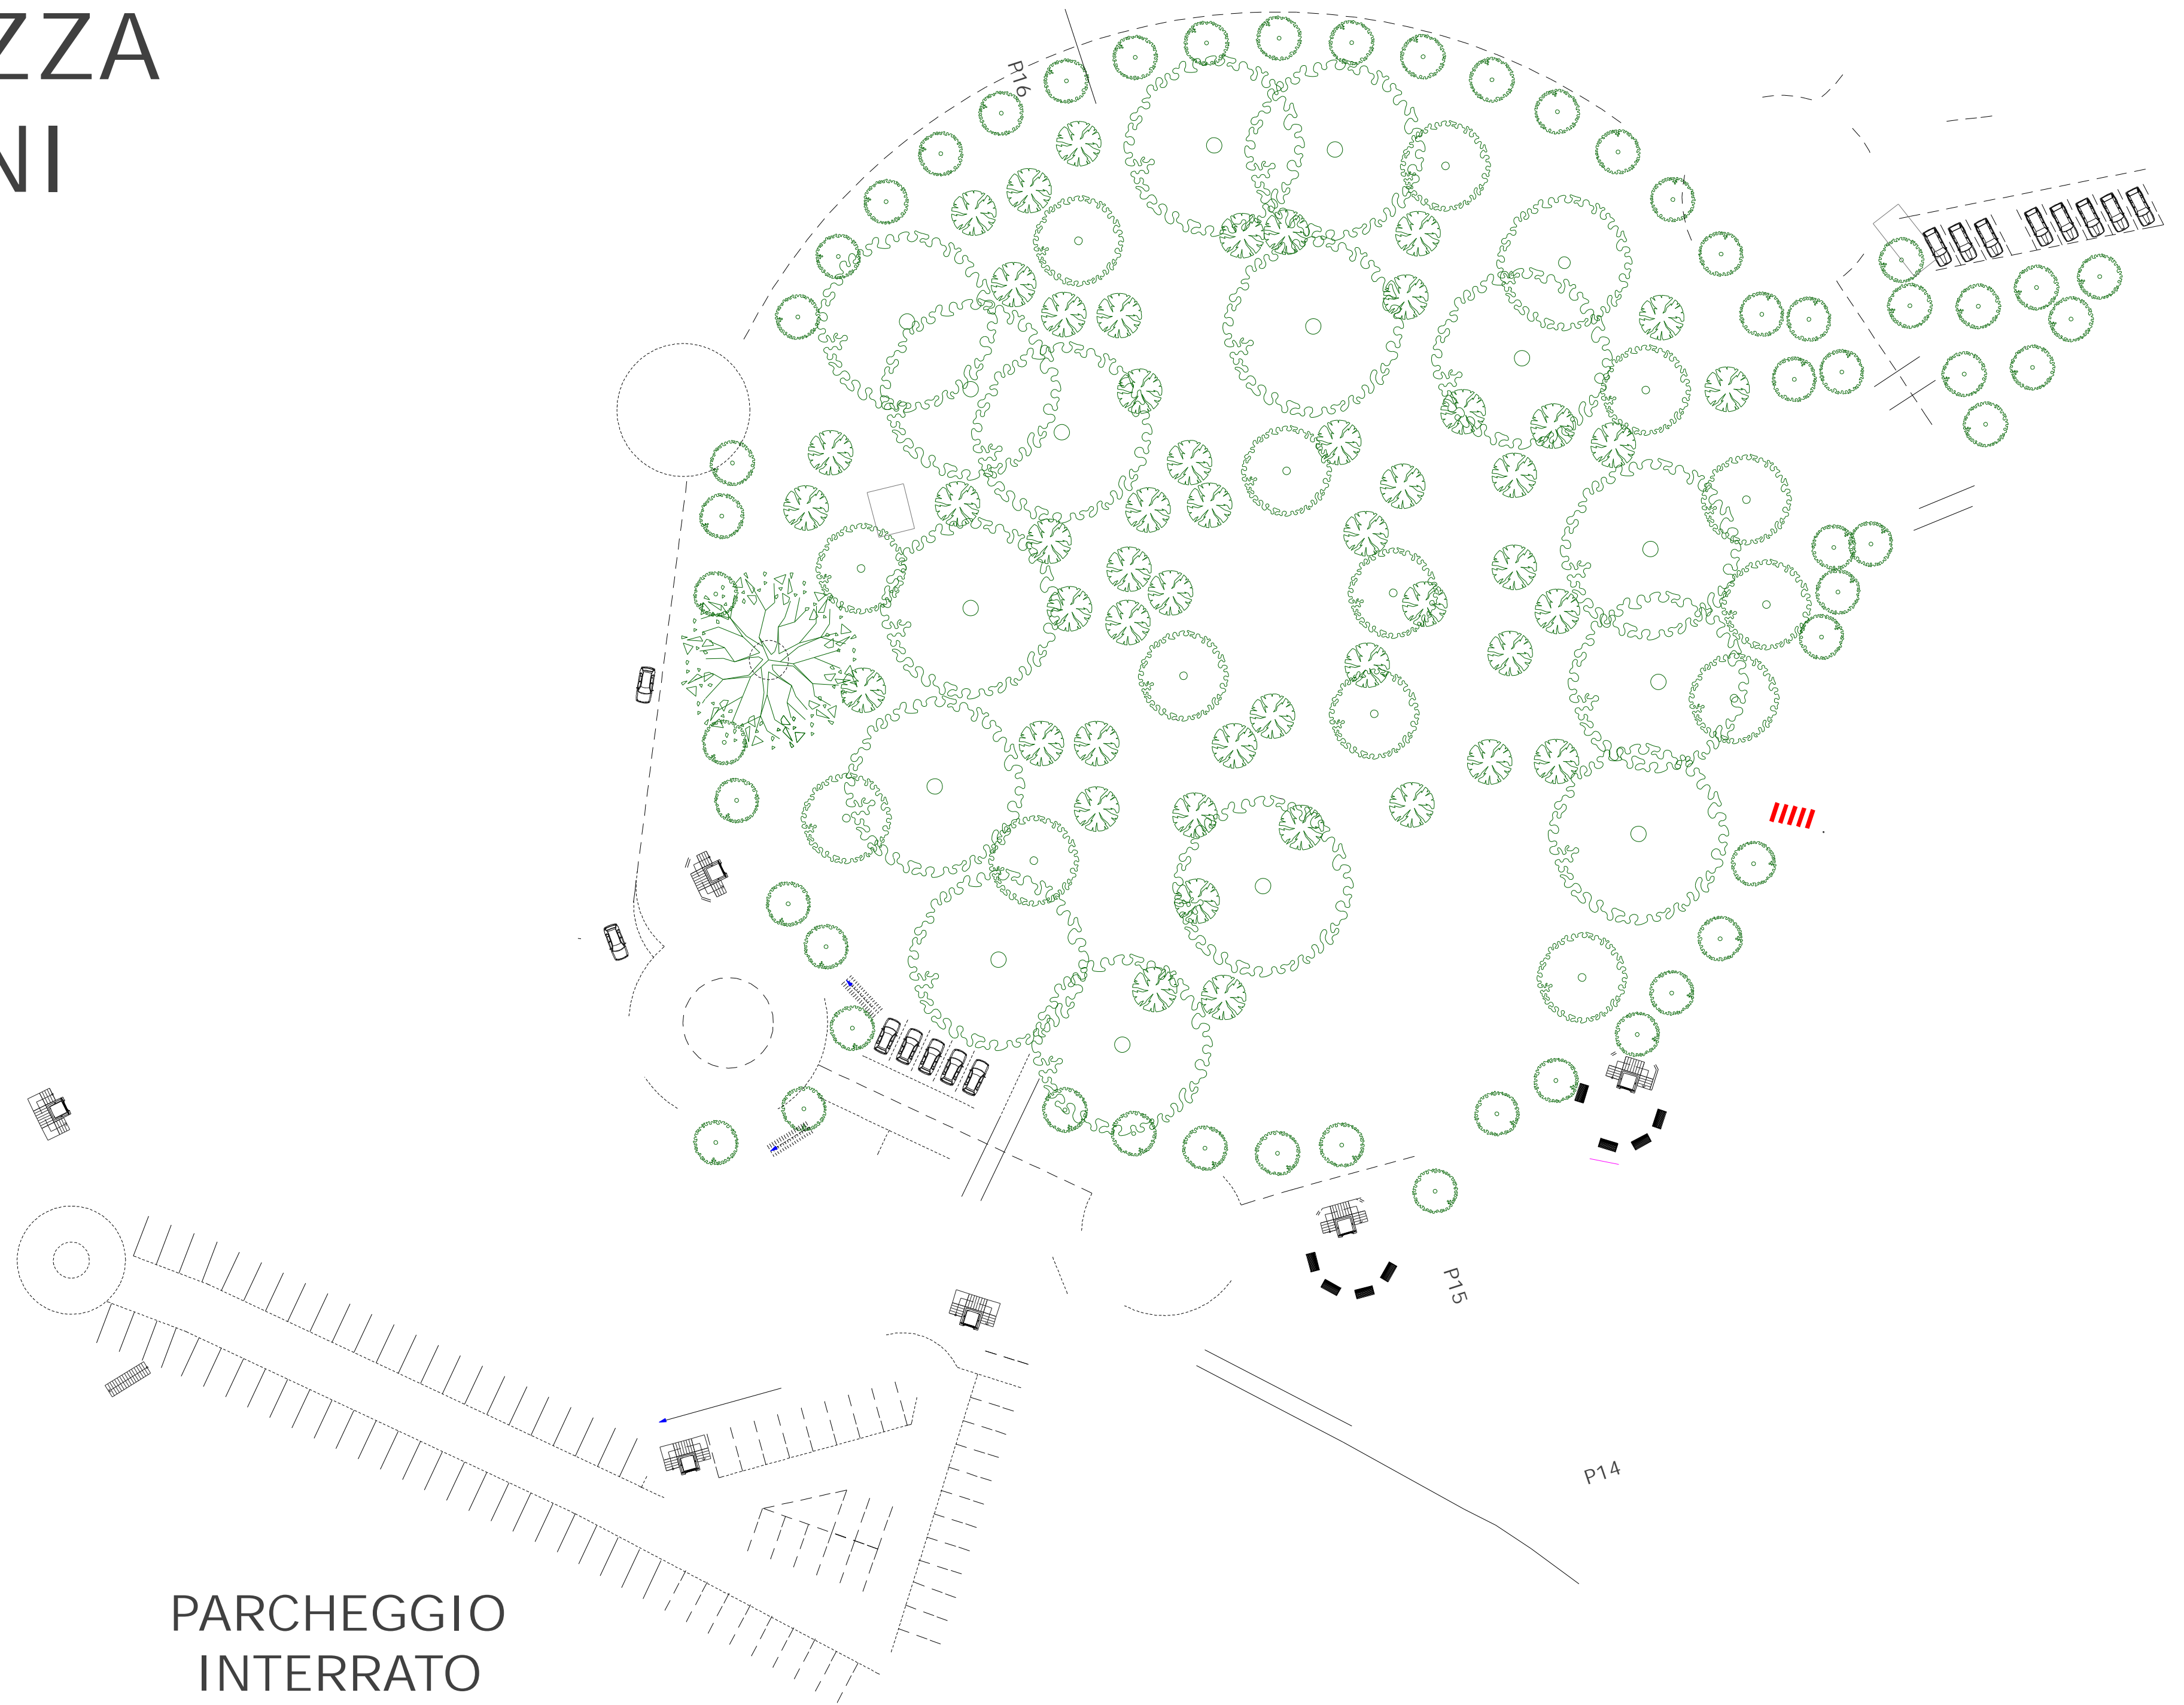

PARTICOLARE PARCHEGGIO INTERRATO/ INGRESSO A PIAZZA GIARDINI