
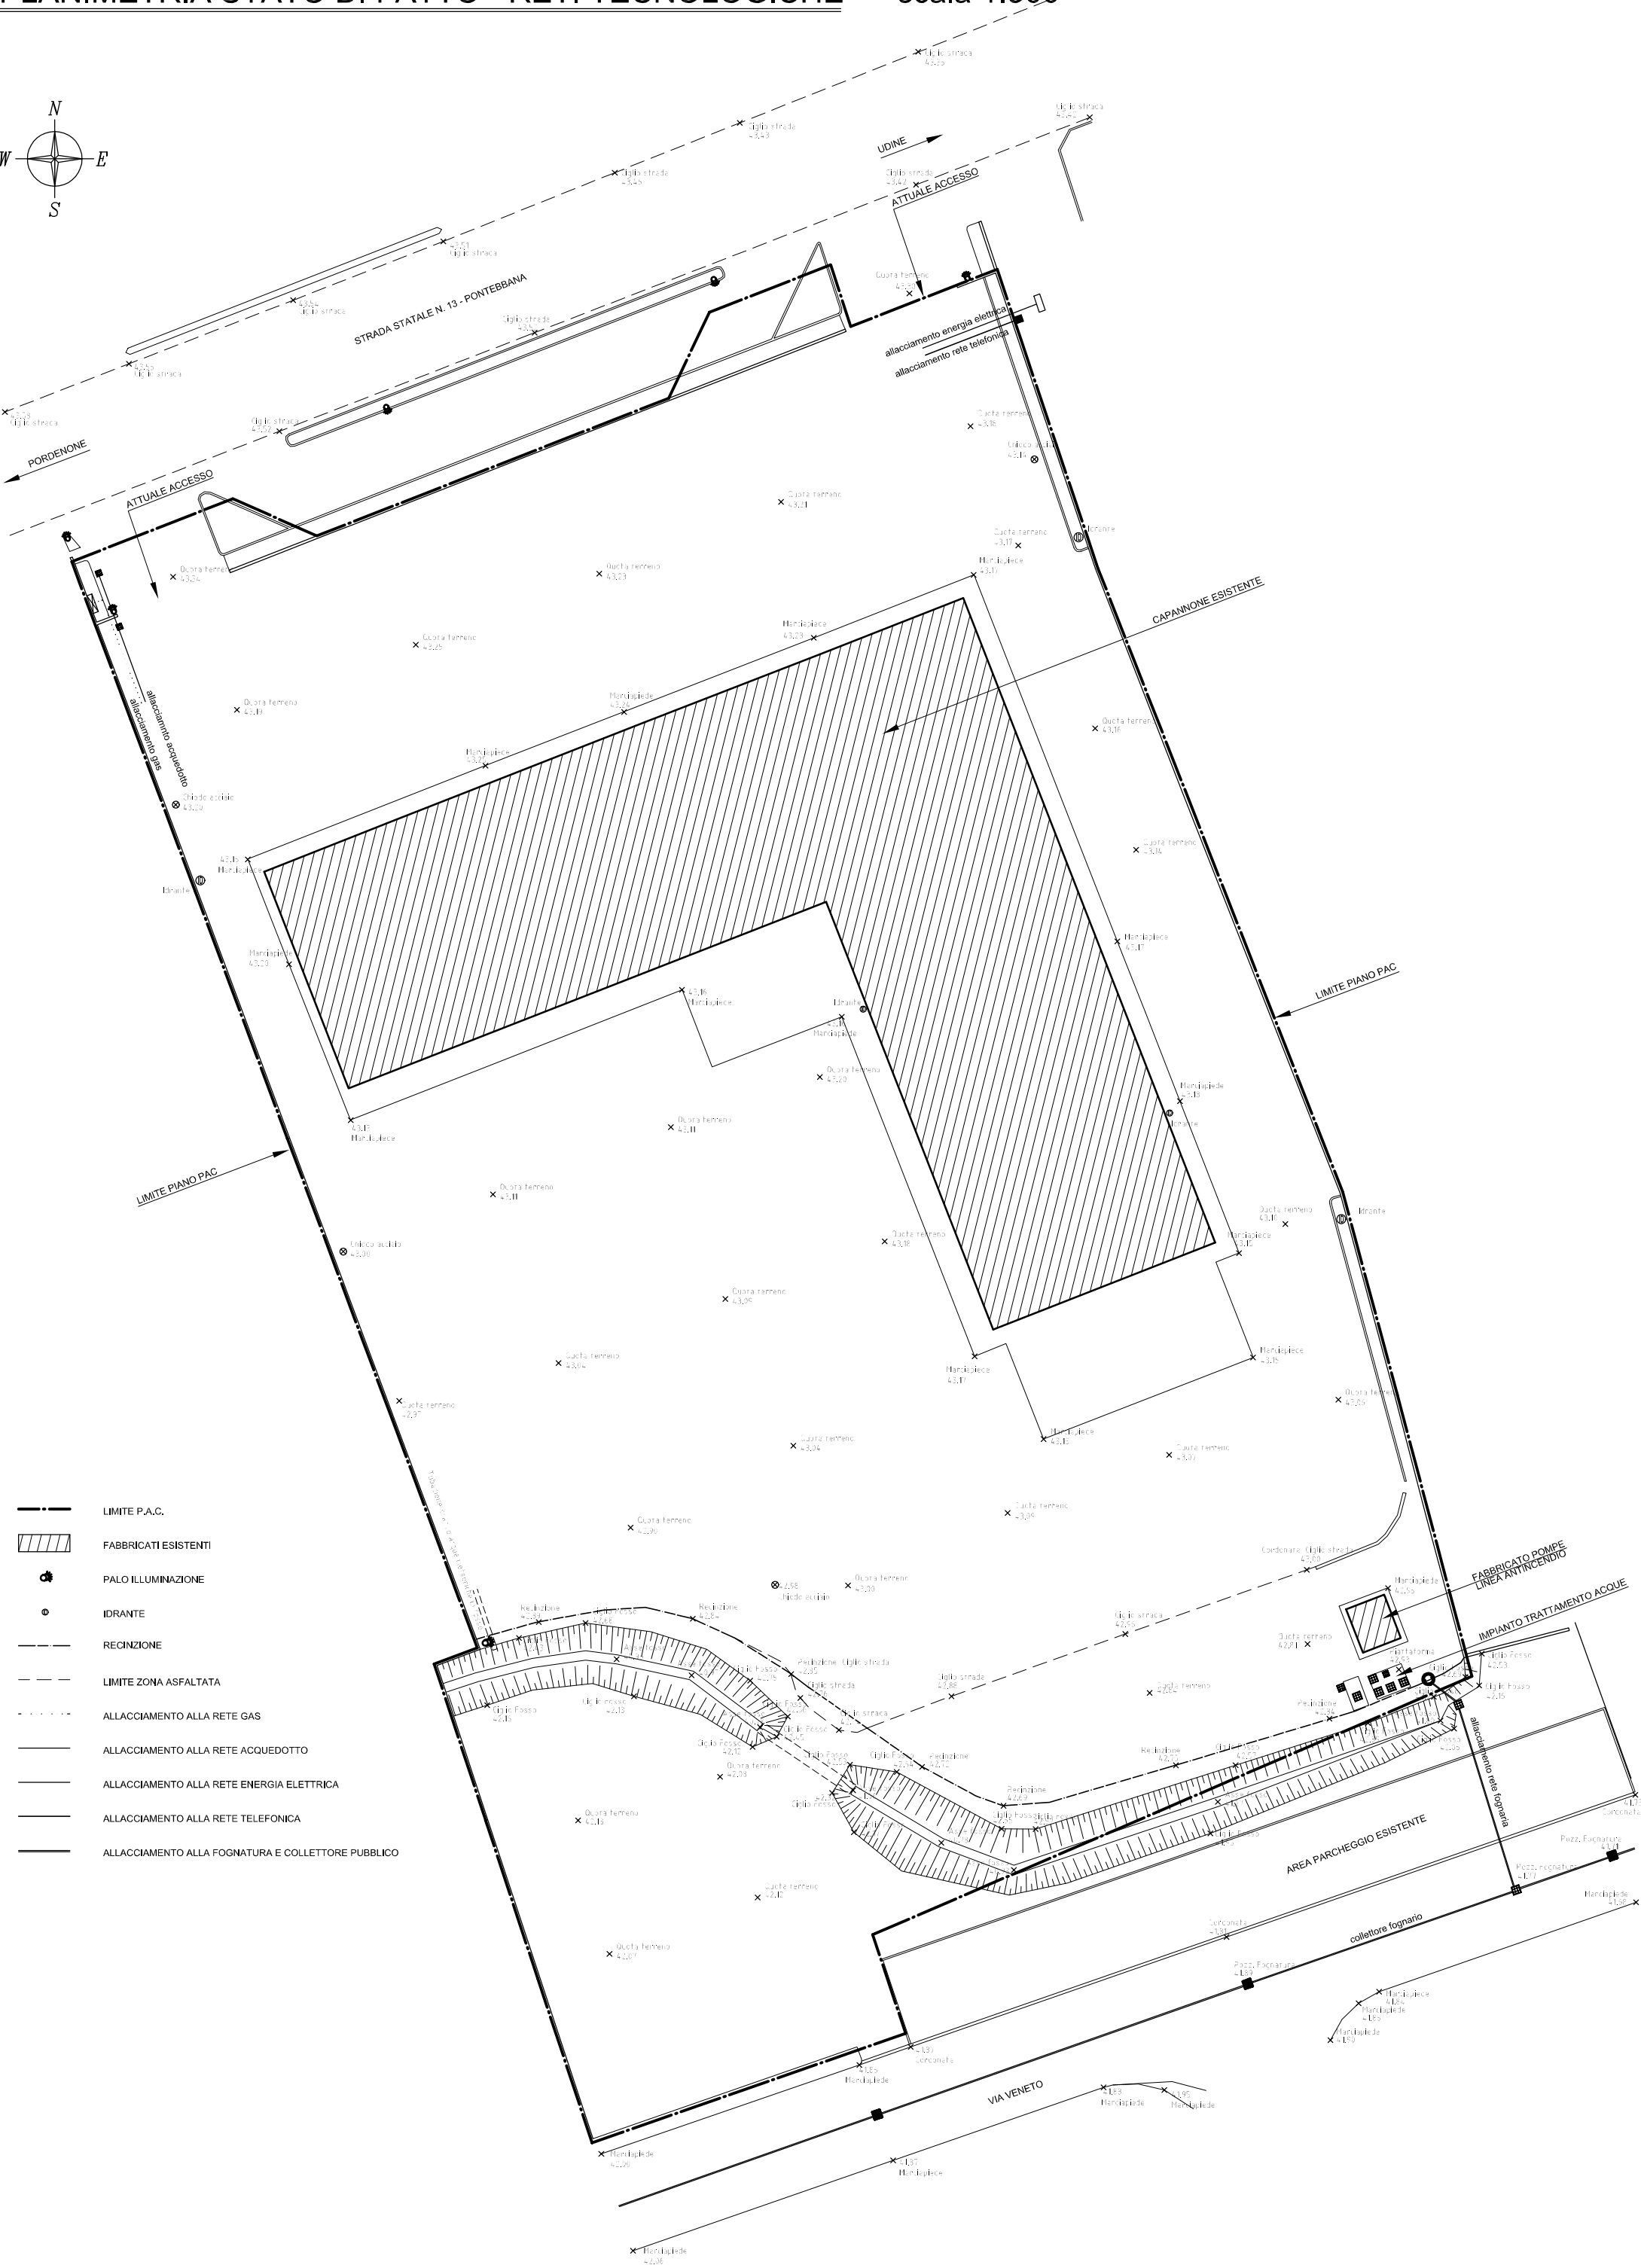


PLANIMETRIA STATO DI FATTO - RETI TECNOLOGICHE scala 1:500

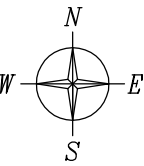

- LIMITE P.A.C.
- ▨ FABBRICATI ESISTENTI
- PALO ILLUMINAZIONE
- IDRANTE
- RECINZIONE
- LIMITE ZONA ASFALTATA
- ALLACCIAMENTO ALLA RETE GAS
- ALLACCIAMENTO ALLA RETE ACQUEDOTTO
- ALLACCIAMENTO ALLA RETE ENERGIA ELETTRICA
- ALLACCIAMENTO ALLA RETE TELEFONICA
- ALLACCIAMENTO ALLA FOGNATURA E COLLETTORE PUBBLICO