
REGIONE FRIULI VENEZIA GIULIA

PROVINCIA DI UDINE

COMUNE DI CODROIPO

PAC "VILLA BIANCA"


COMMITTENTE:

REALESTATE 2010 srl
Codroipo


PROGETTISTA: ARCH GIORDANO PARUSSINI VIA G.B.CANDOTTI,34/2 CODROIPO Tel.0432908399

ABACO RECINZIONI

DATA :

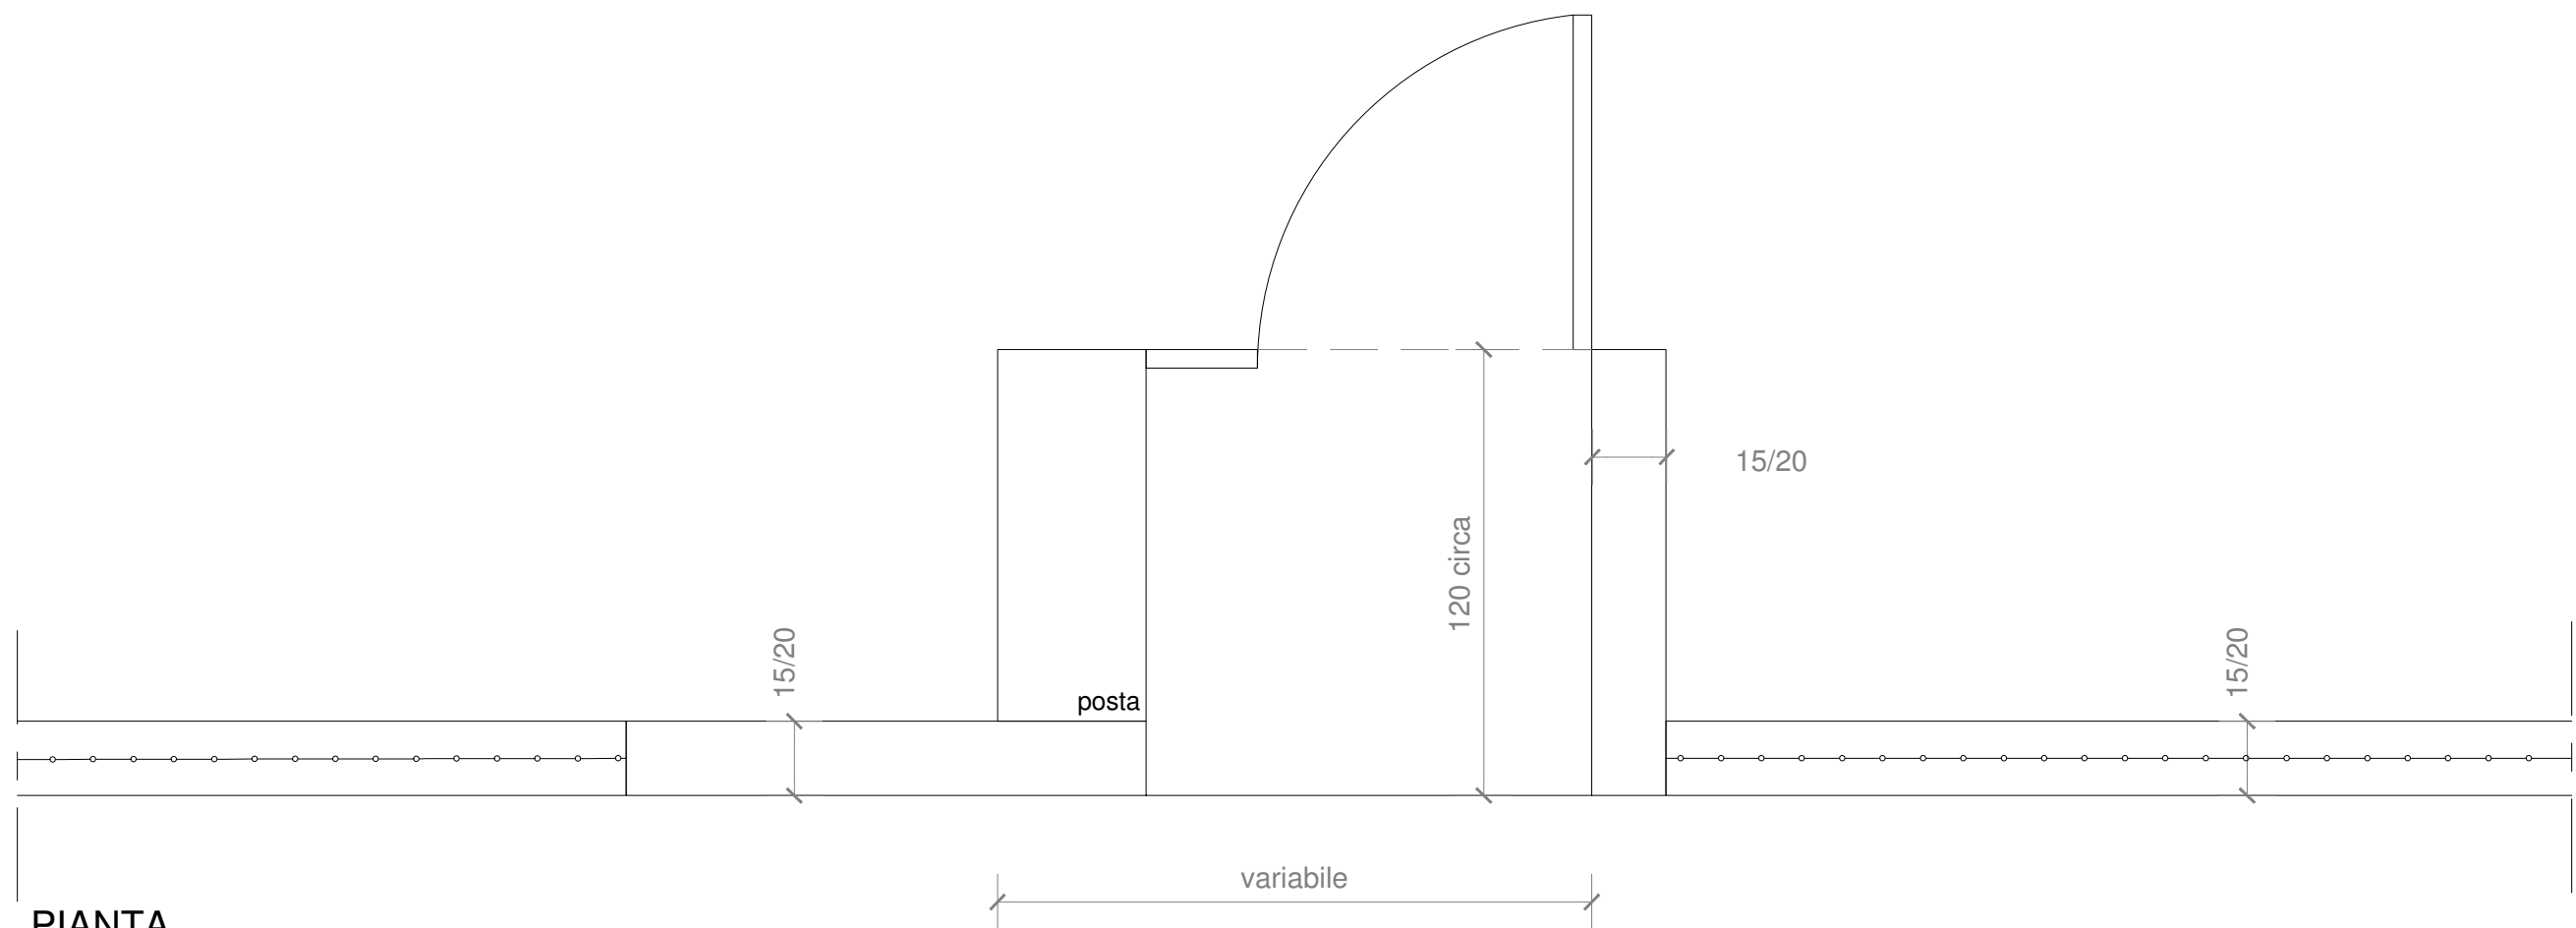


PIANTA
sc.1:20

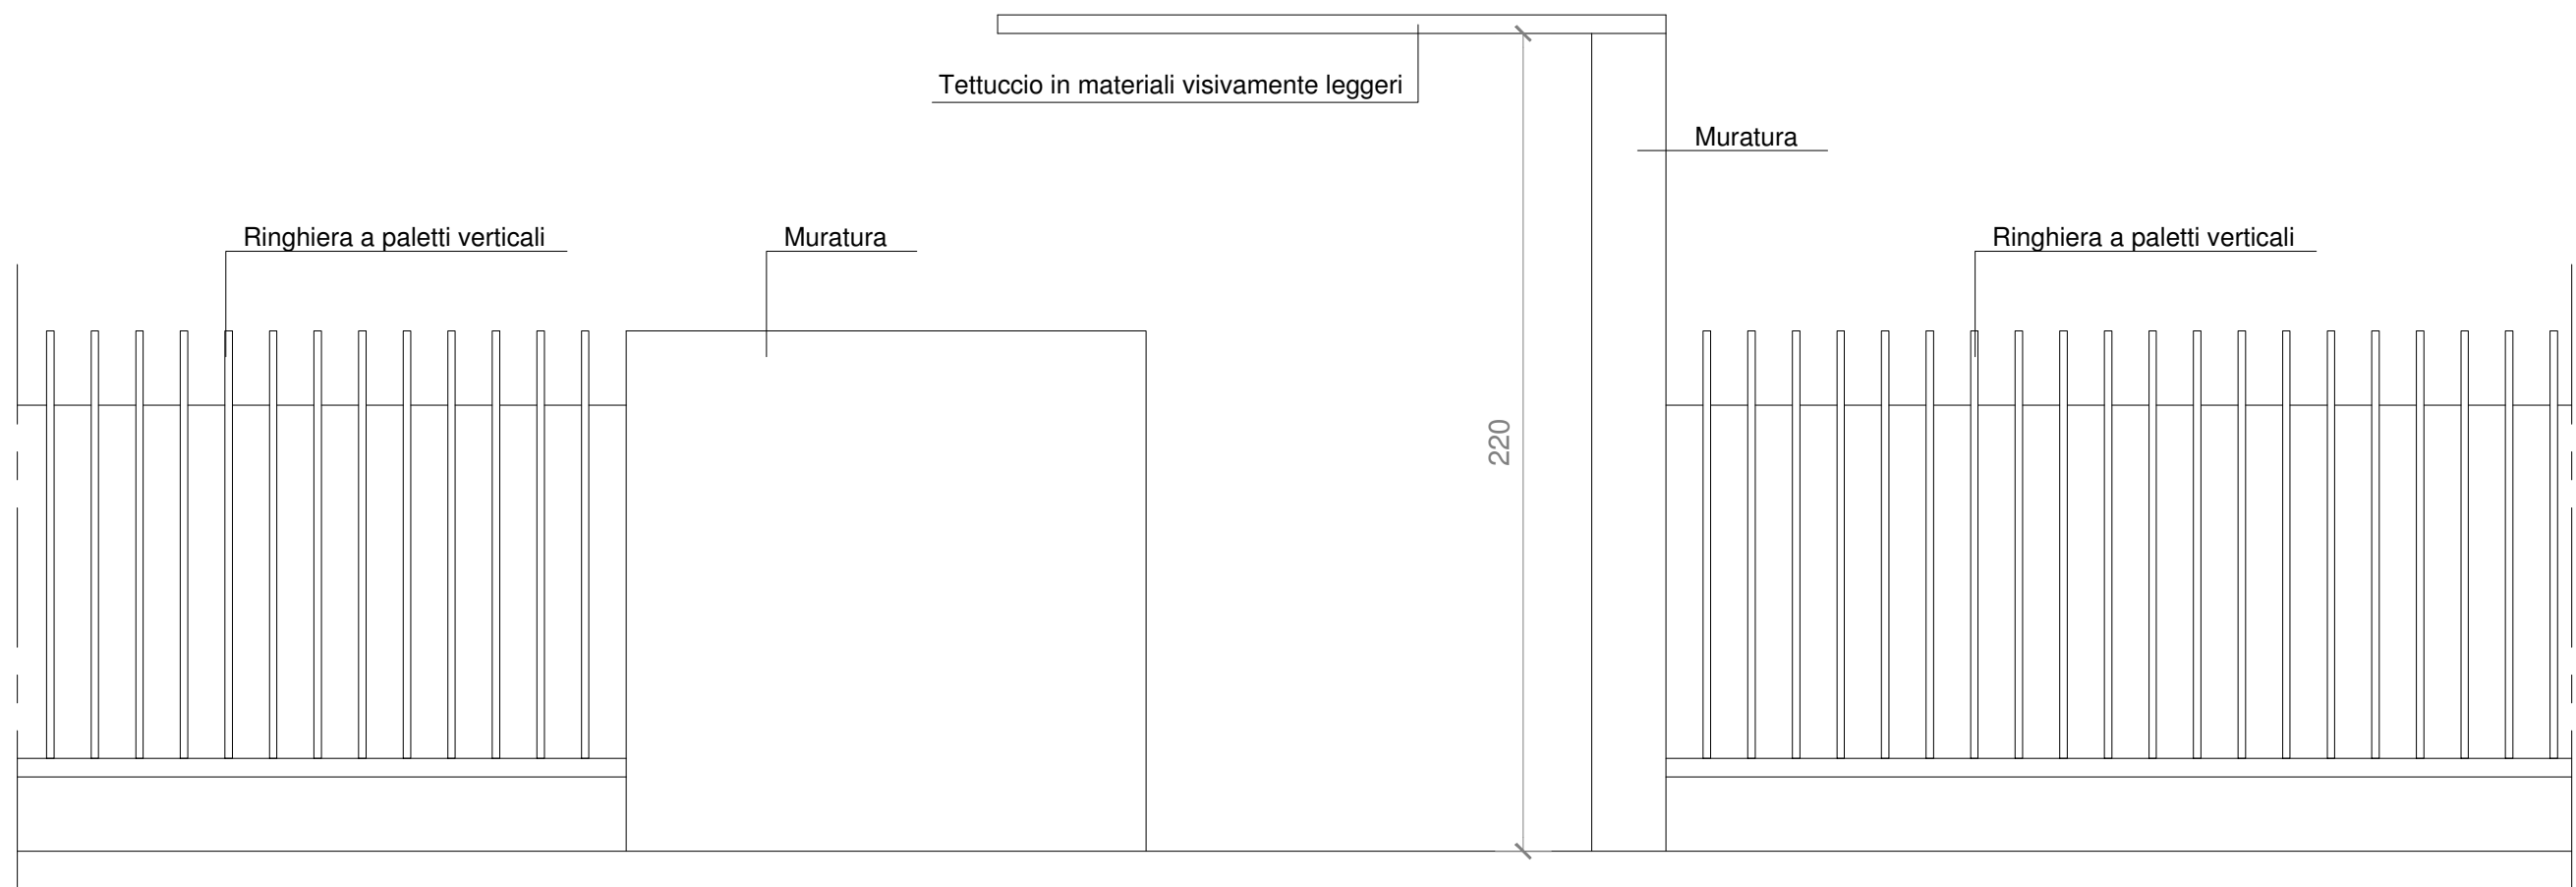


PROSPETTO
sc.1:20

100/120 circa
20 circa

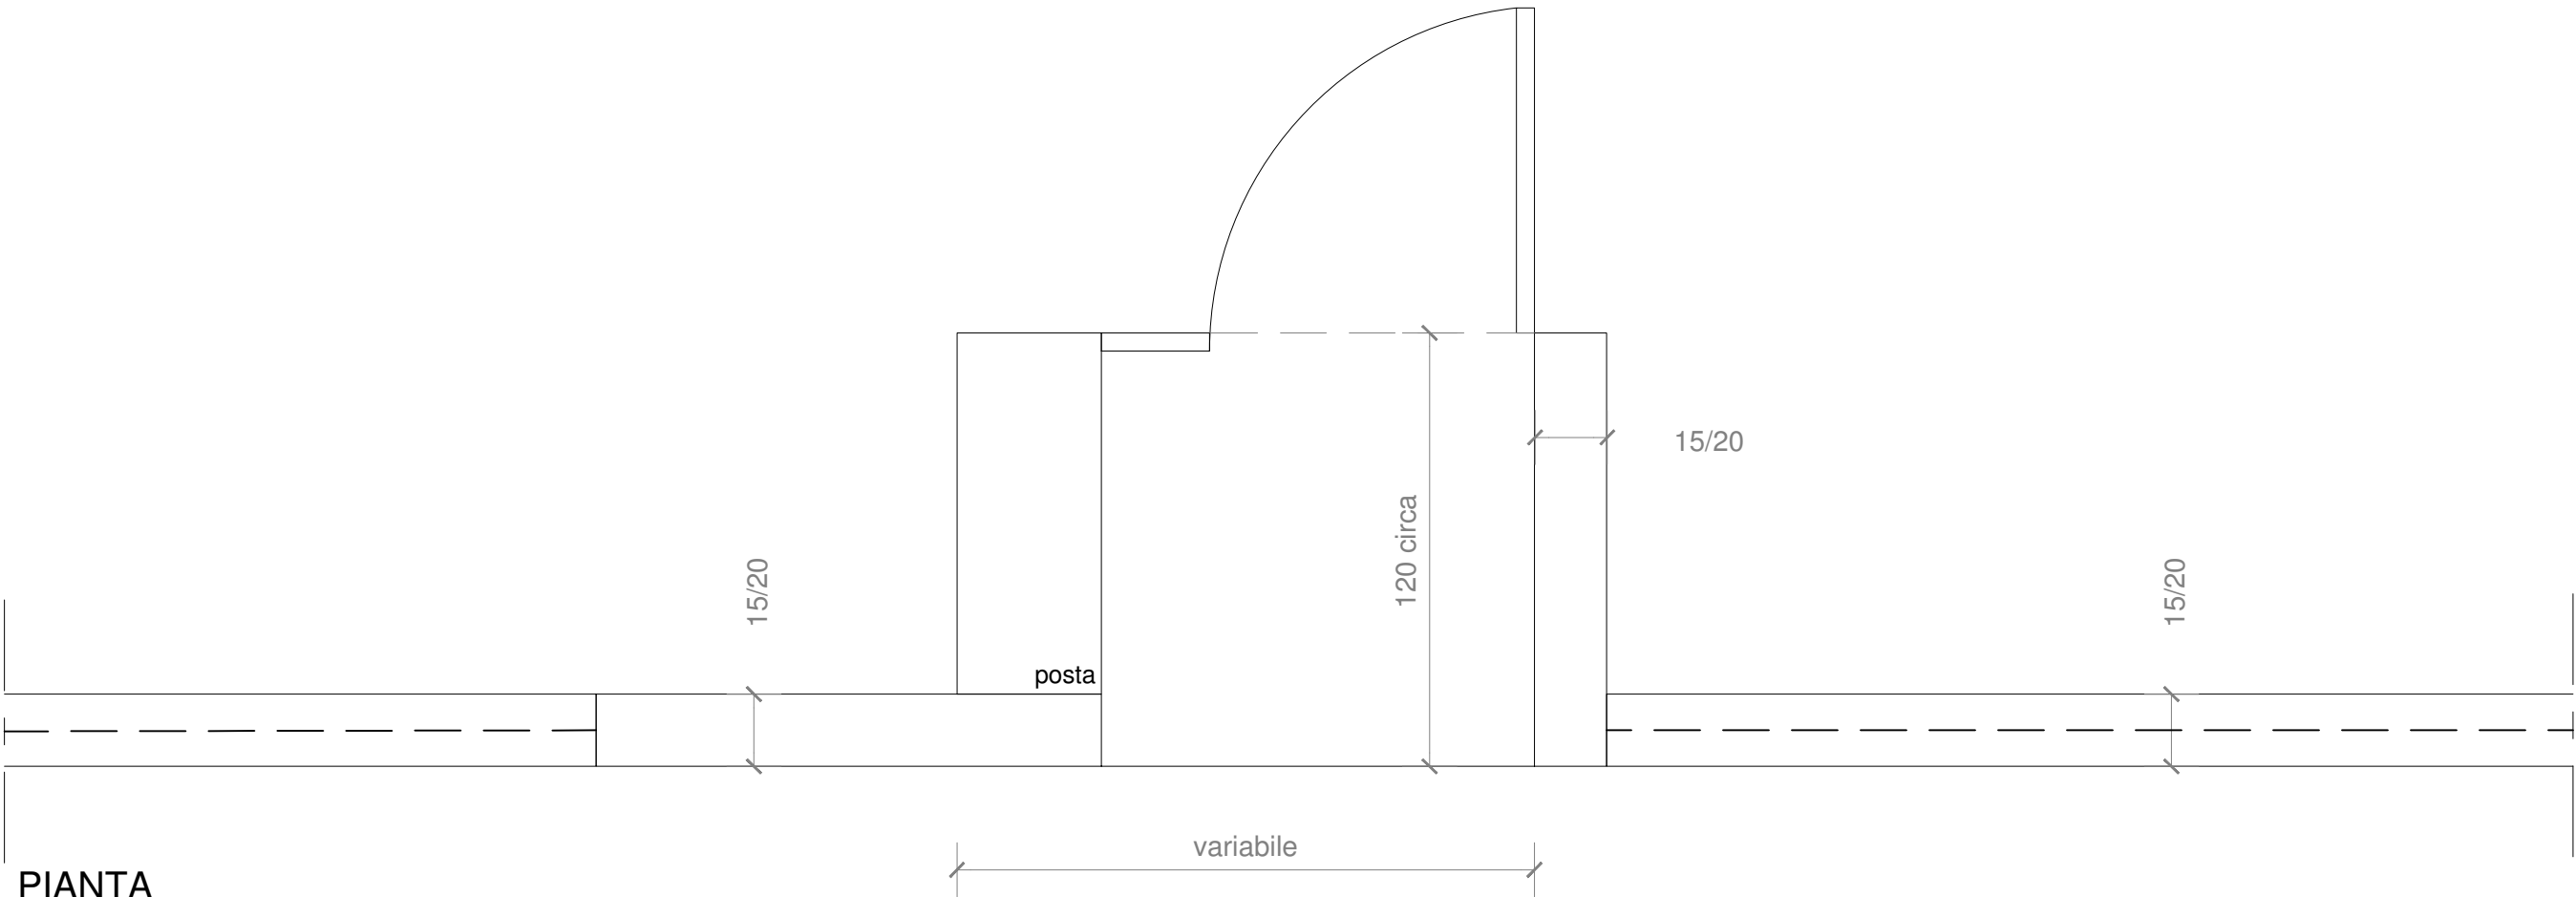

PIANTA
sc.1:20

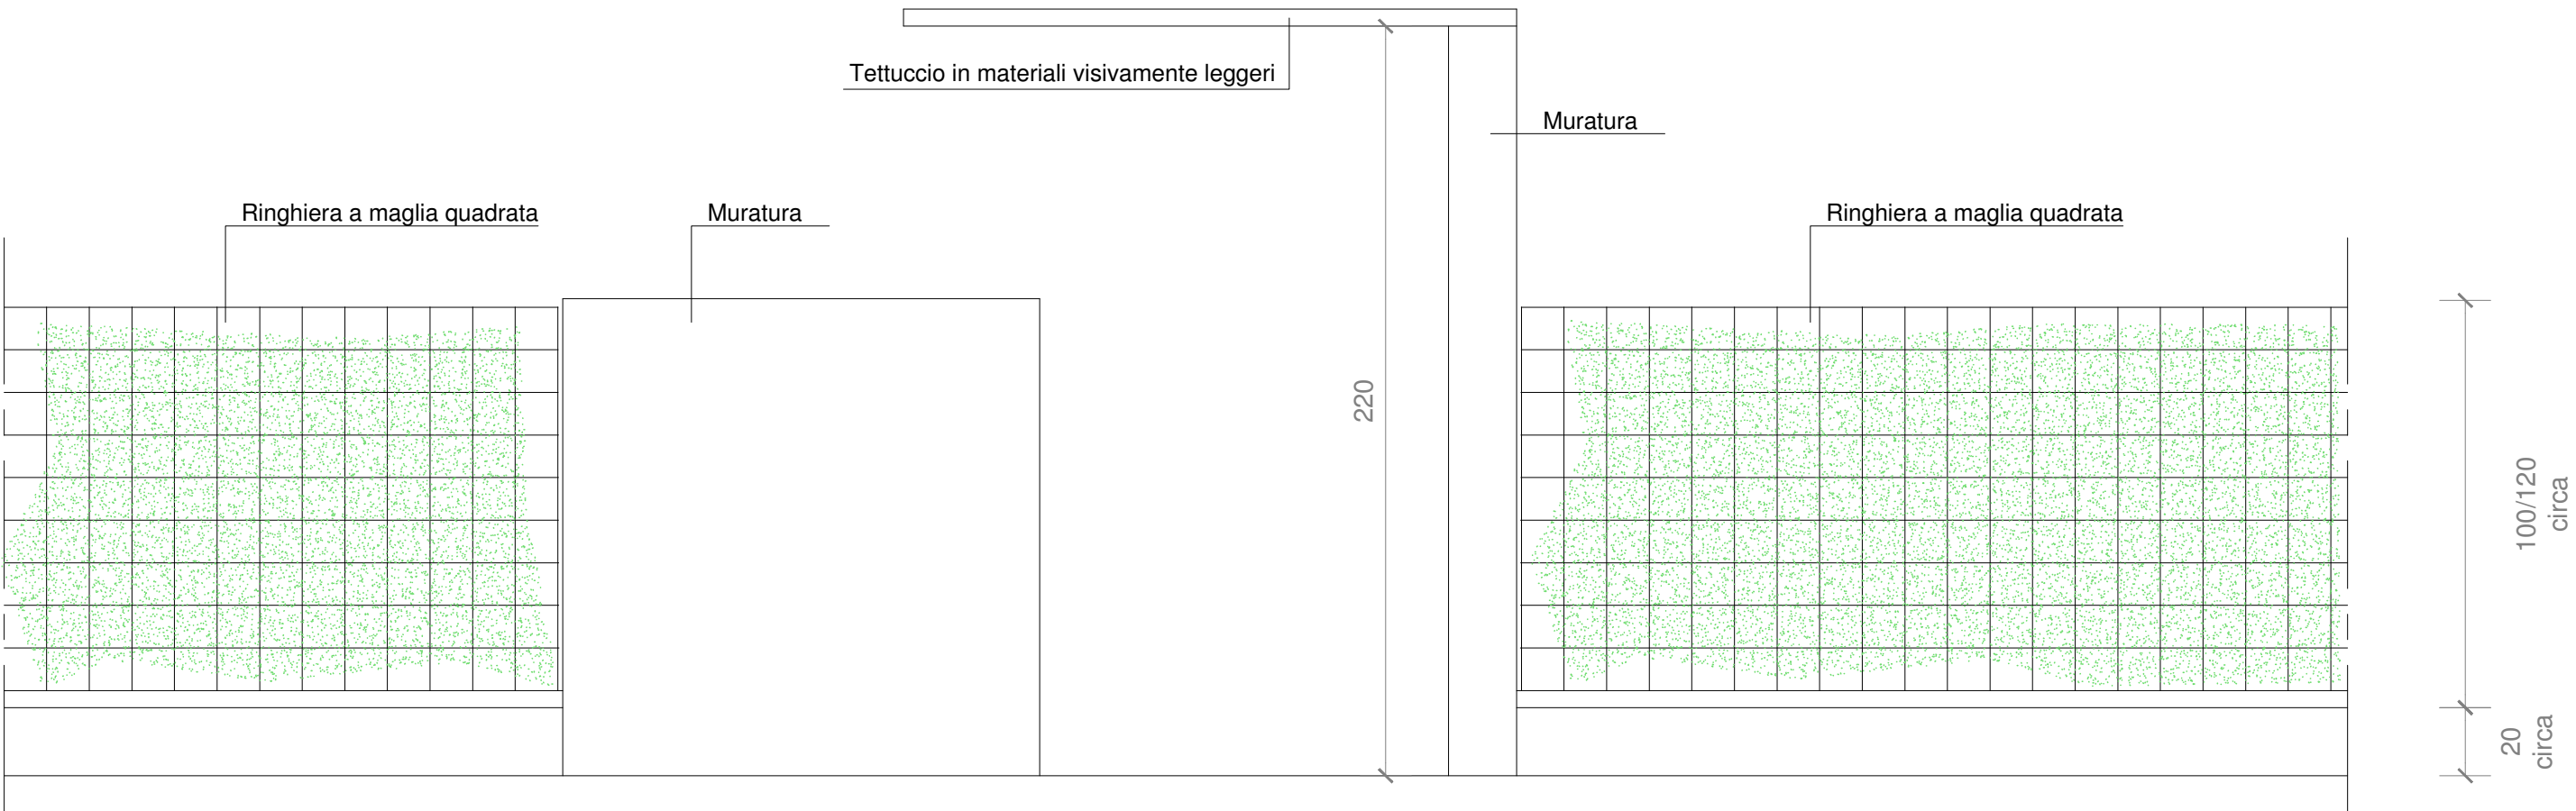

PROSPETTO
sc.1:20