

REGIONE FRIULI VENEZIA GIULIA

PROVINCIA DI UDINE

COMUNE DI CODROIPO

PAC "VILLA BIANCA"

COMMITTENTE:

REALESTATE 2010 srl - Codroipo
società unipersonale


PROGETTISTA: ARCH. GIORGIO PARLUSINI VIA G.B. CANDOTTI, 34/2 - CODROIPO TEL. 0432/98399

PLANIMETRIA
SUPERAMENTO BARRIERE ARCHITETTONICHE



TAV. 10

SCALA: 1:200




DATA :

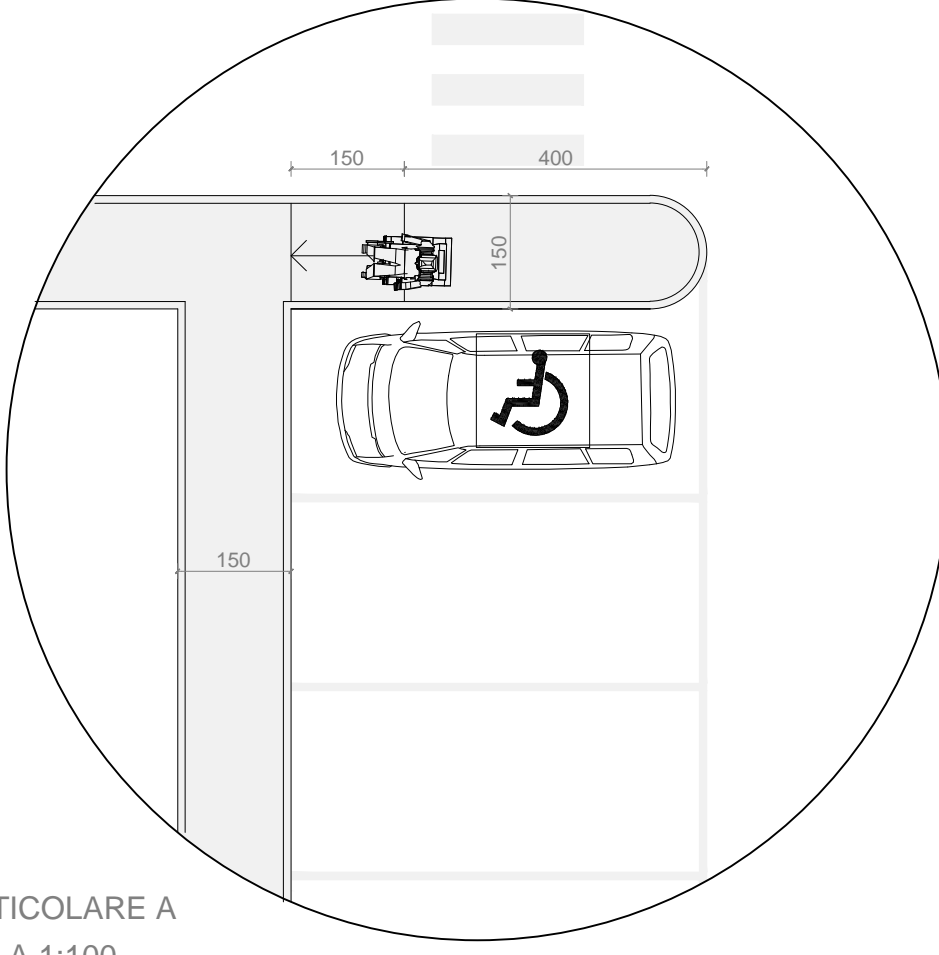



PARTICOLARE A
SCALA 1:100

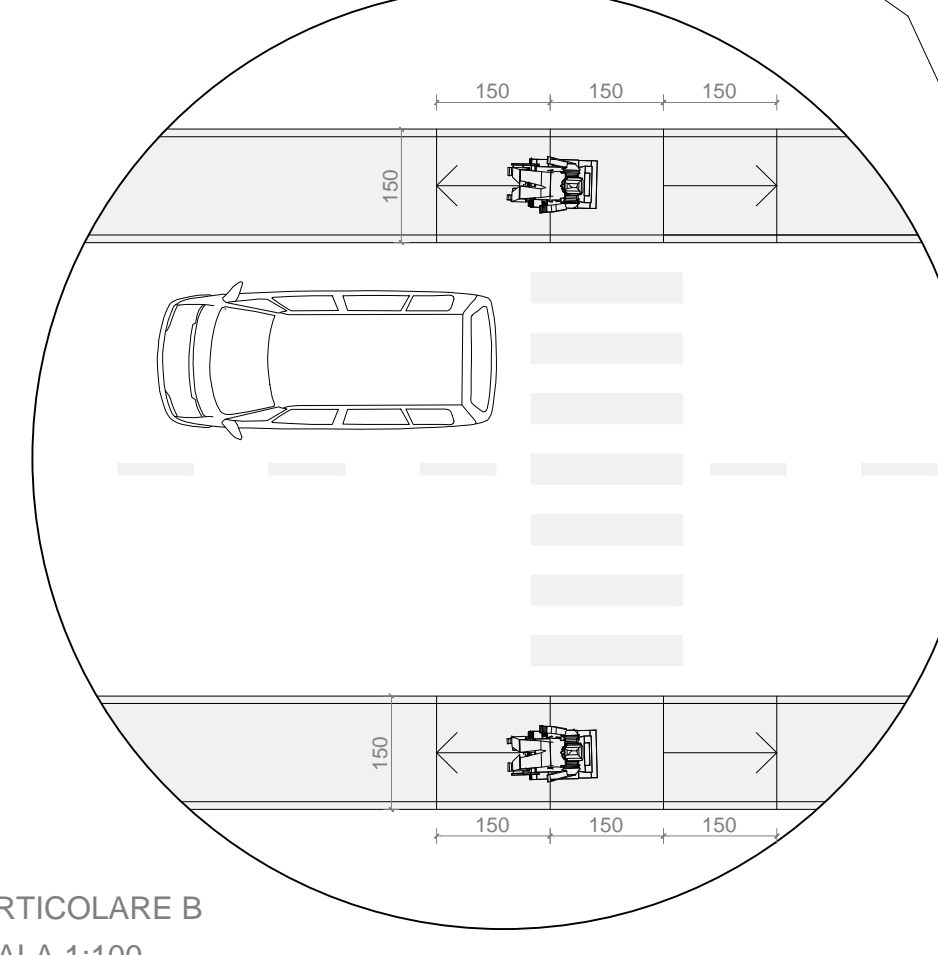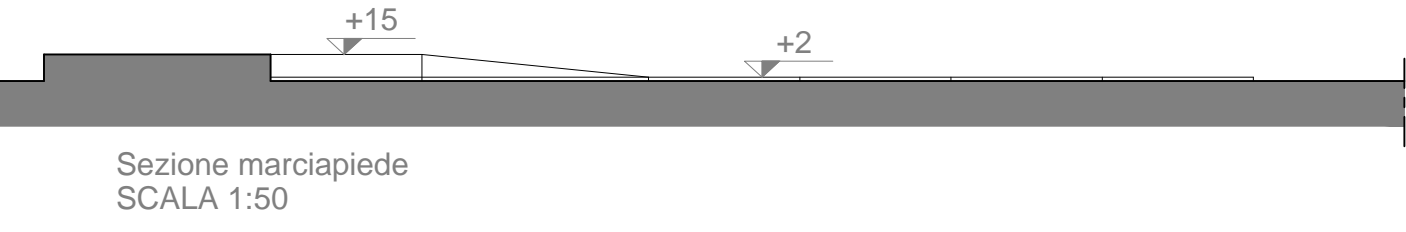

PARTICOLARE B
SCALA 1:100

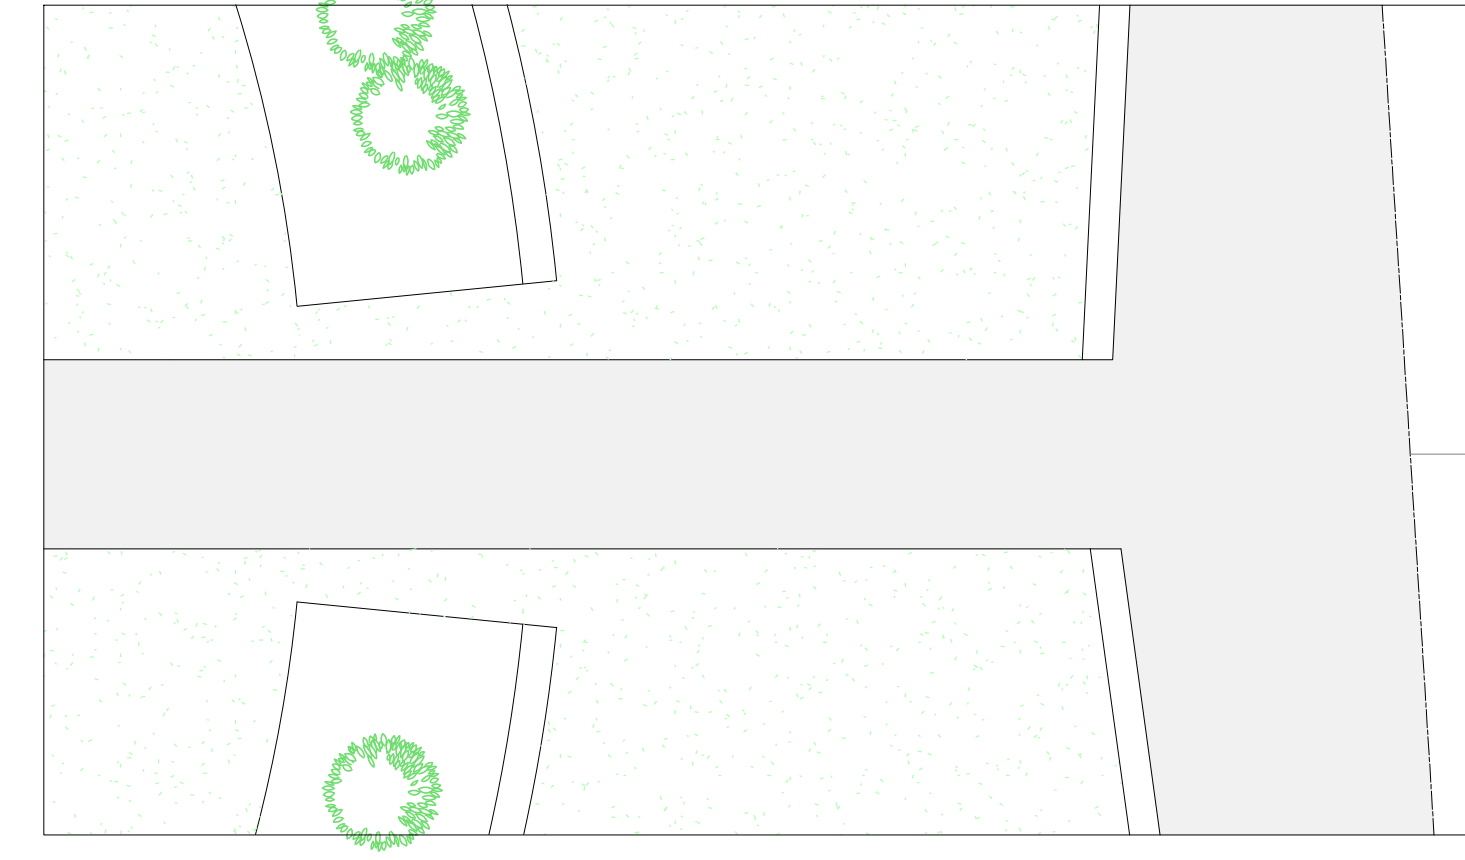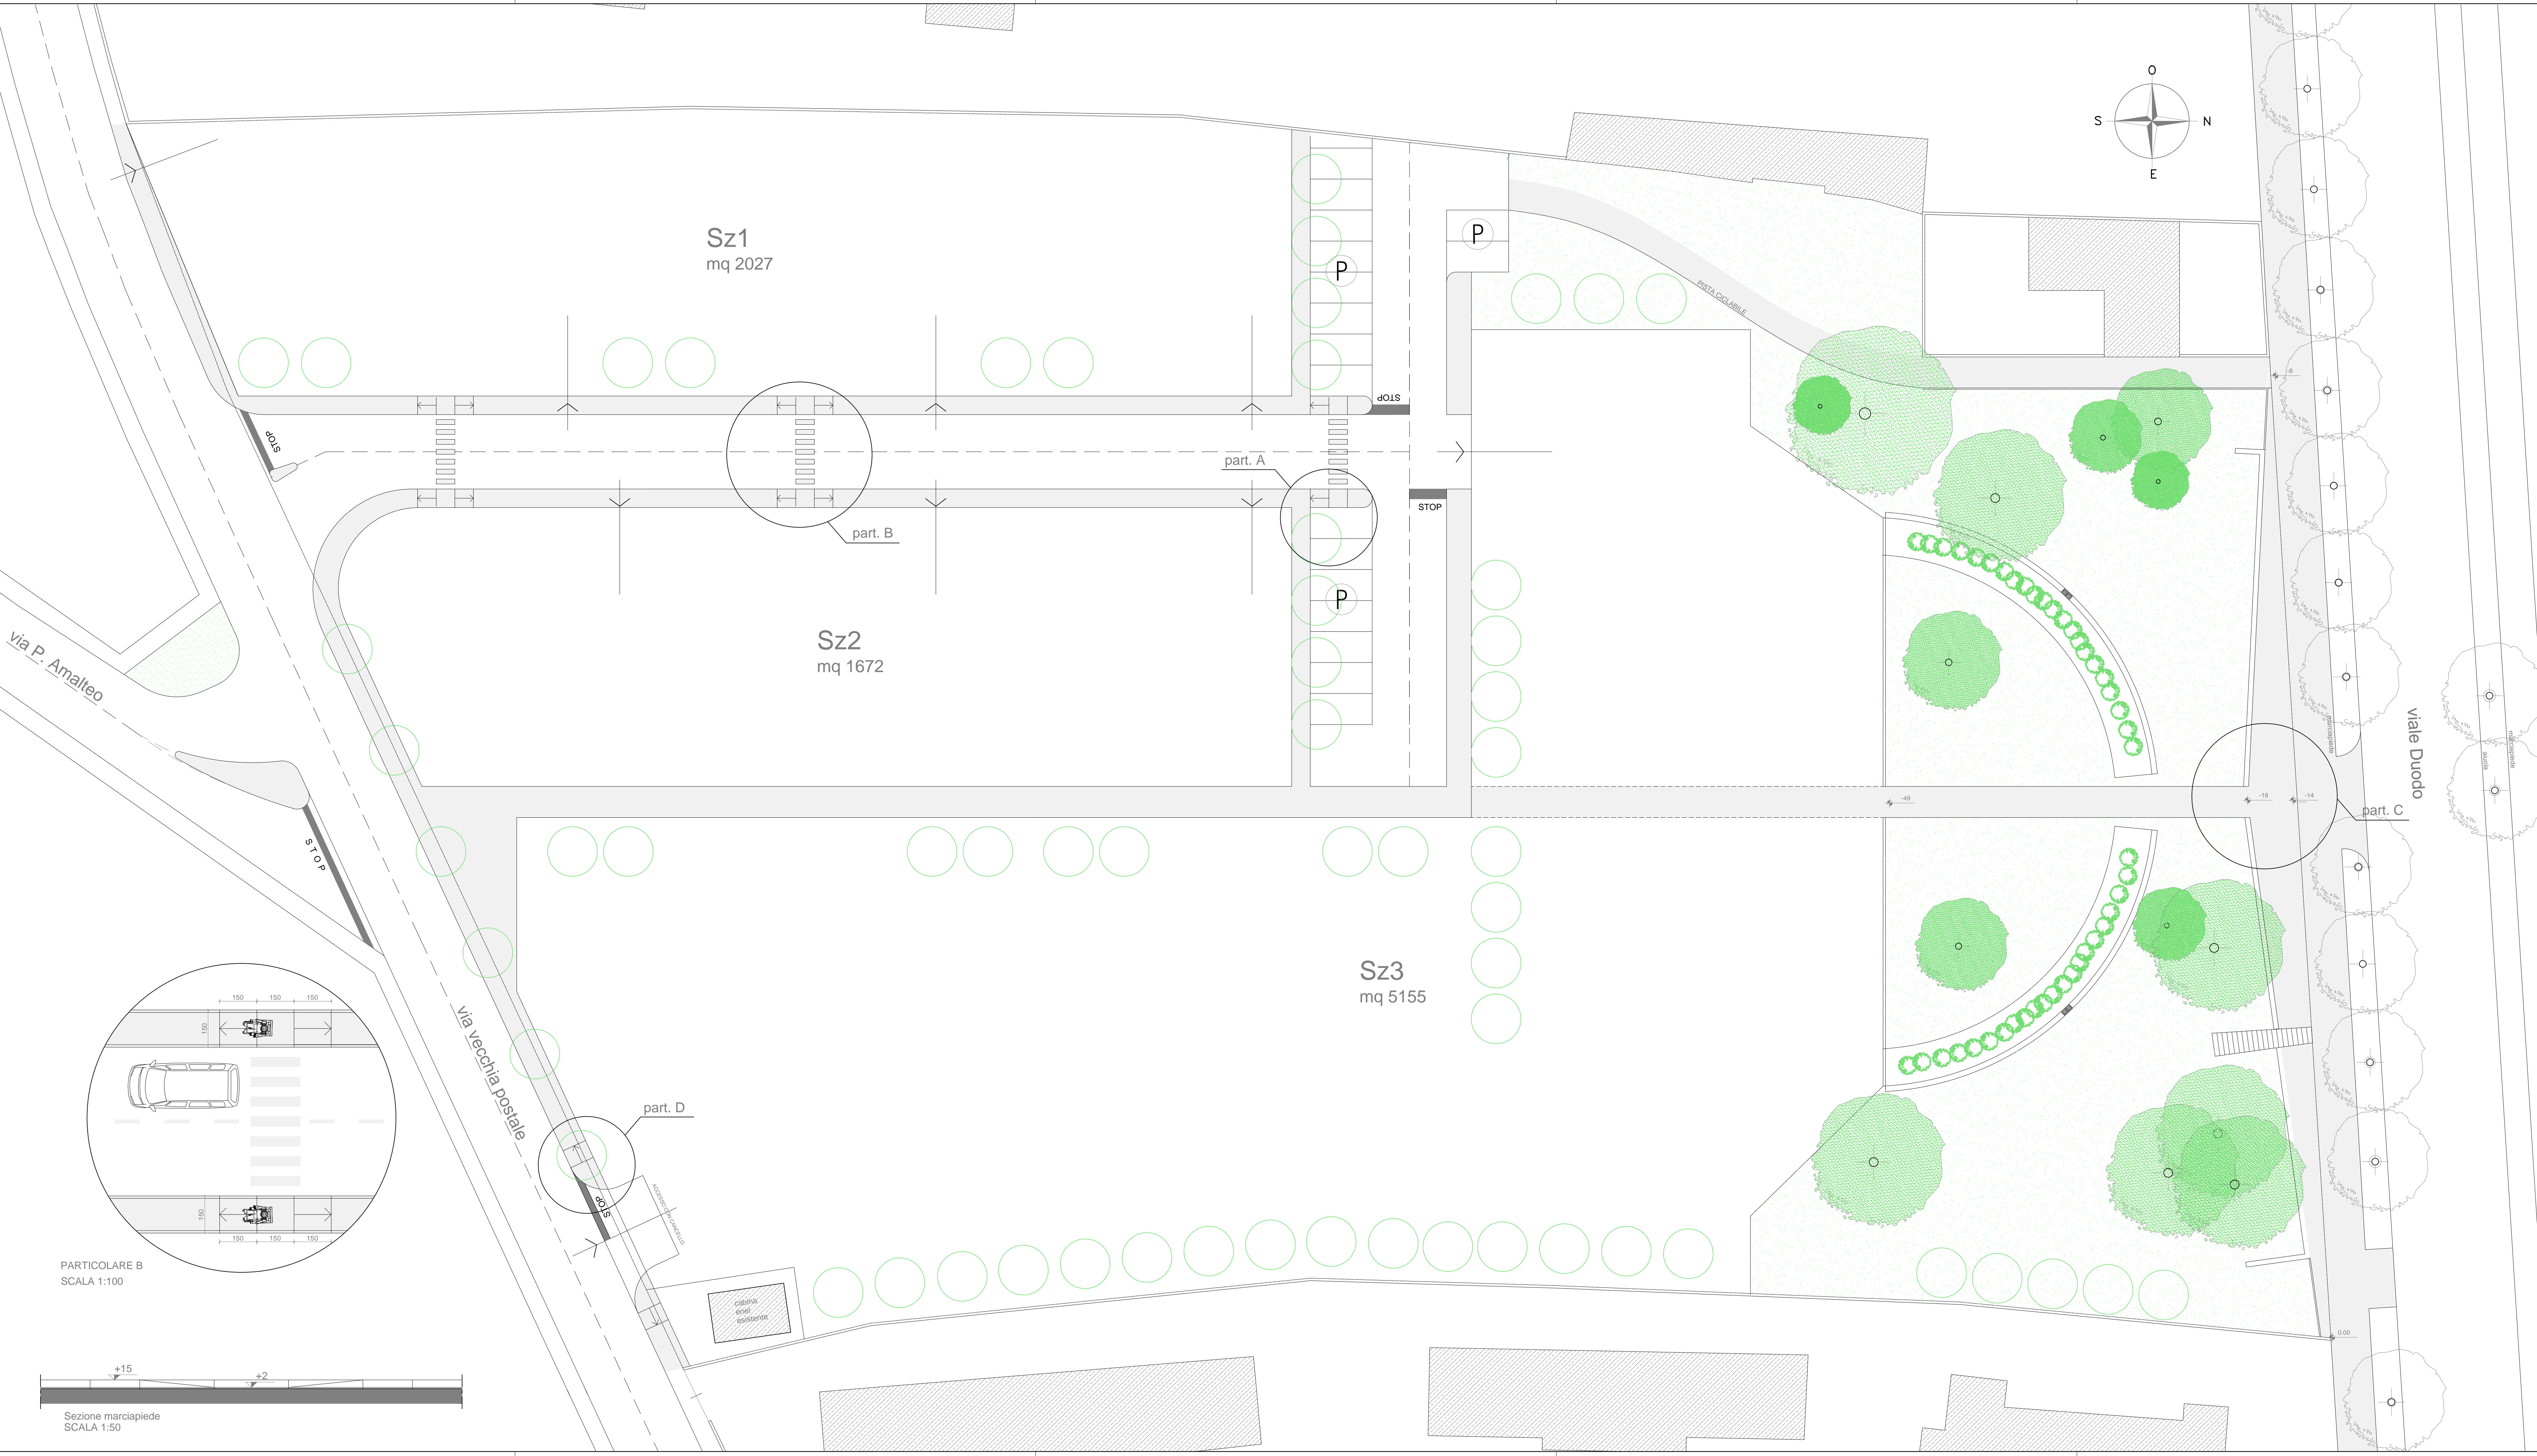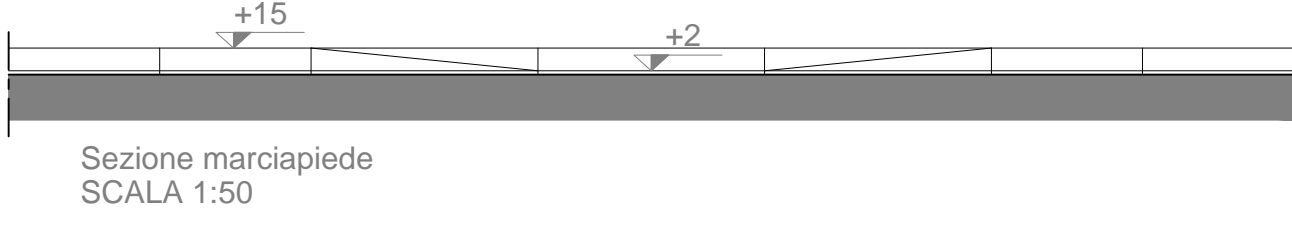

PARTICOLARE C
SCALA 1:100

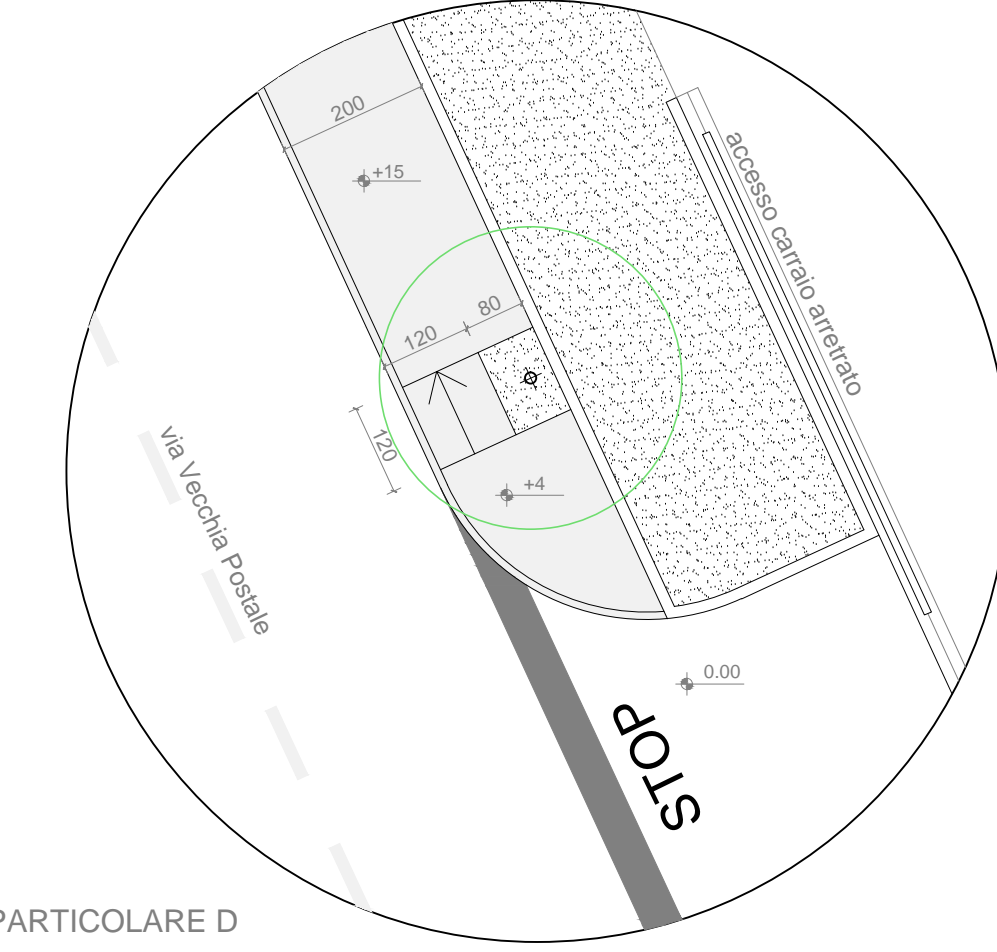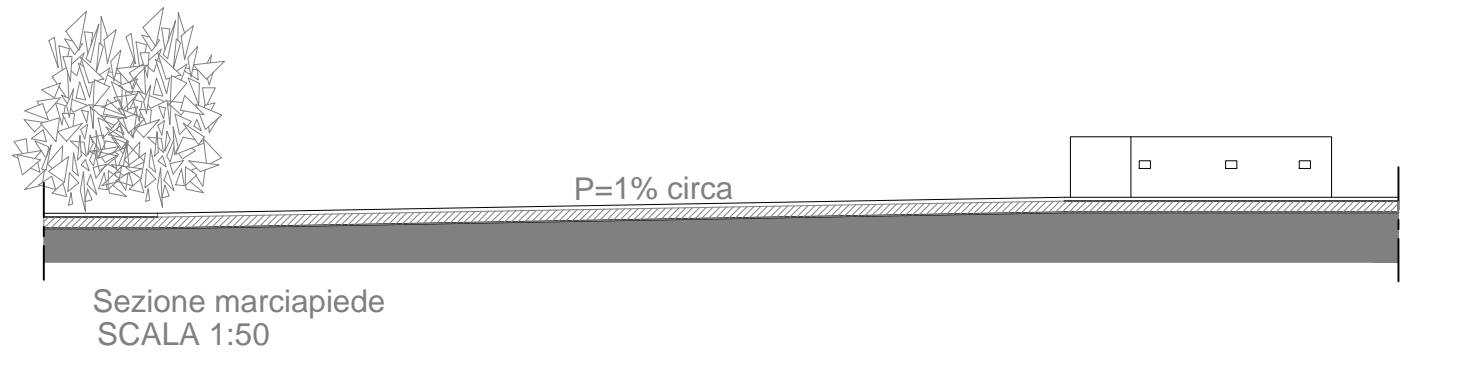

PARTICOLARE D
SCALA 1:100

