


LEGENDA:

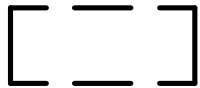

AREA D'INTERVENTO (P.A.C.)

LINEA TELEFONICA

LINEA ELETTRICA


CONDOTTA FOGNARIA ACQUE NERE

CONDOTTA FOGNARIA ACQUE METEORICHE

CONDOTTA RETE IDRICA

ILLUMINAZIONE PUBBLICA

CONDOTTA RETE GAS

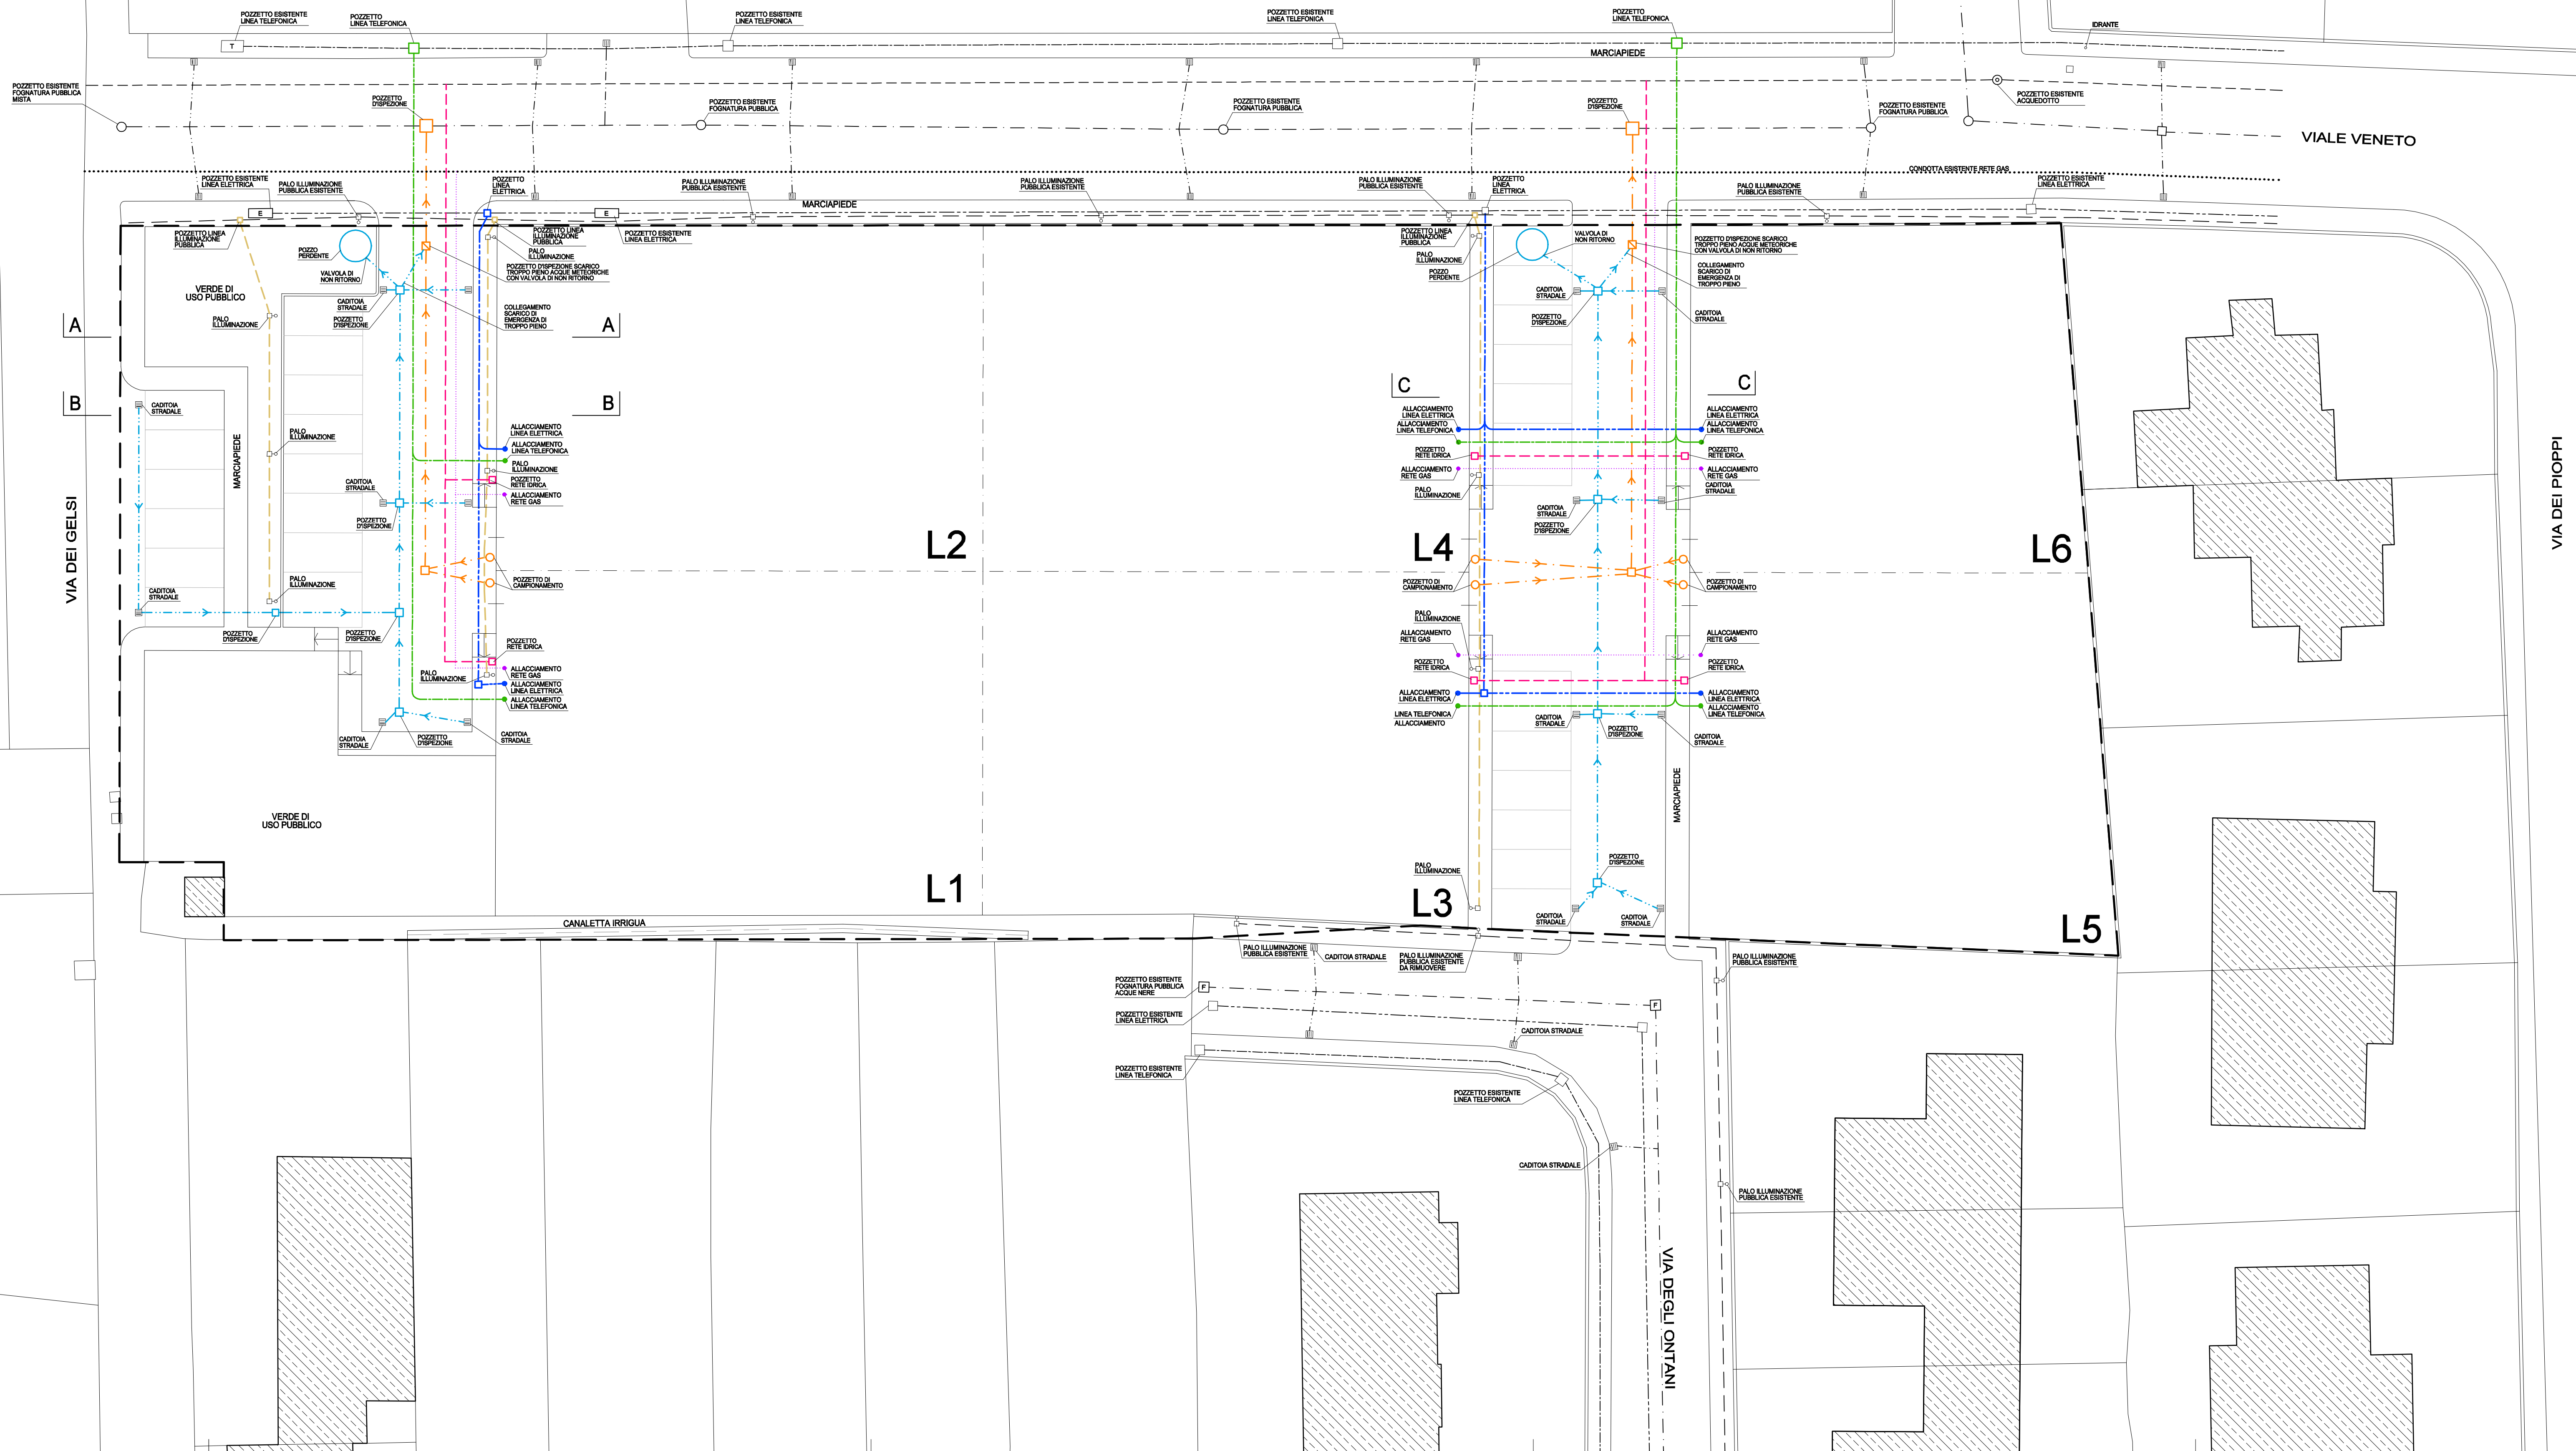

REGIONE AUTONOMA FRIULI-VENEZIA GIULIA			
PROVINCIA DI UDINE	COMUNE DI CODROIPO	foglio n° 25	mappale n° 1382
COMMITTENTE: MARTINA s.r.l. - Viale Mangiarotti n.20 - Codroipo (33033 UD)			TAV.5 (56)
OGGETTO: P.A.C. DI INIZIATIVA PRIVATA DENOMINATO "MARTINA" - AMBITO "C31"			
TITOLO:	SCHEMA RETI TECNOLOGICHE DI PROGETTO		DATA: 24 MAGGIO 2019 Scala 1:200

IL PROGETTISTA:	IL COMMITTENTE:
Ingegnere Angela Martina - Via Circonvallazione Ovest n.1/1 - Codroipo (33033 UD) - te.0432-907962 PEC: angela.martina@ingpec.eu - posta elettronica: angela.martina@libero.it	
A termini di legge si riserva la proprietà di questo disegno con divieto di riprodurlo e di renderlo comunque noto a terzi senza preventiva autorizzazione	