

REGIONE FRIULI VENEZIA GIULIA

PROVINCIA DI UDINE

COMUNE DI CODROIPO

PAC VENEZIA

COMITENTE:
REALESTATE 2010 SRL società unipersonale

RINALDI SERGIO srl

VENUTI CLAUDIA

PROGETTISTA: ARCH GIORDANO PARUSSINI VIA G.B.CANDOTTI,34/2 CODROIPO Tel.0432908399

PLANIMETRIA
SUPERAMENTO BARRIERE ARCHITETTONICHE



TAV. 15

SCALA: 1:500


DATA :

LEGENDA:


- AMBITO DI P.A.C.
- Ln. Lotto n.
- ALBERATURE (posizione e numero indicativo)
- ACCESSO AI LOTTI (posizione indicativa)
- PARCHEGGI
- PISTA CICLABILE

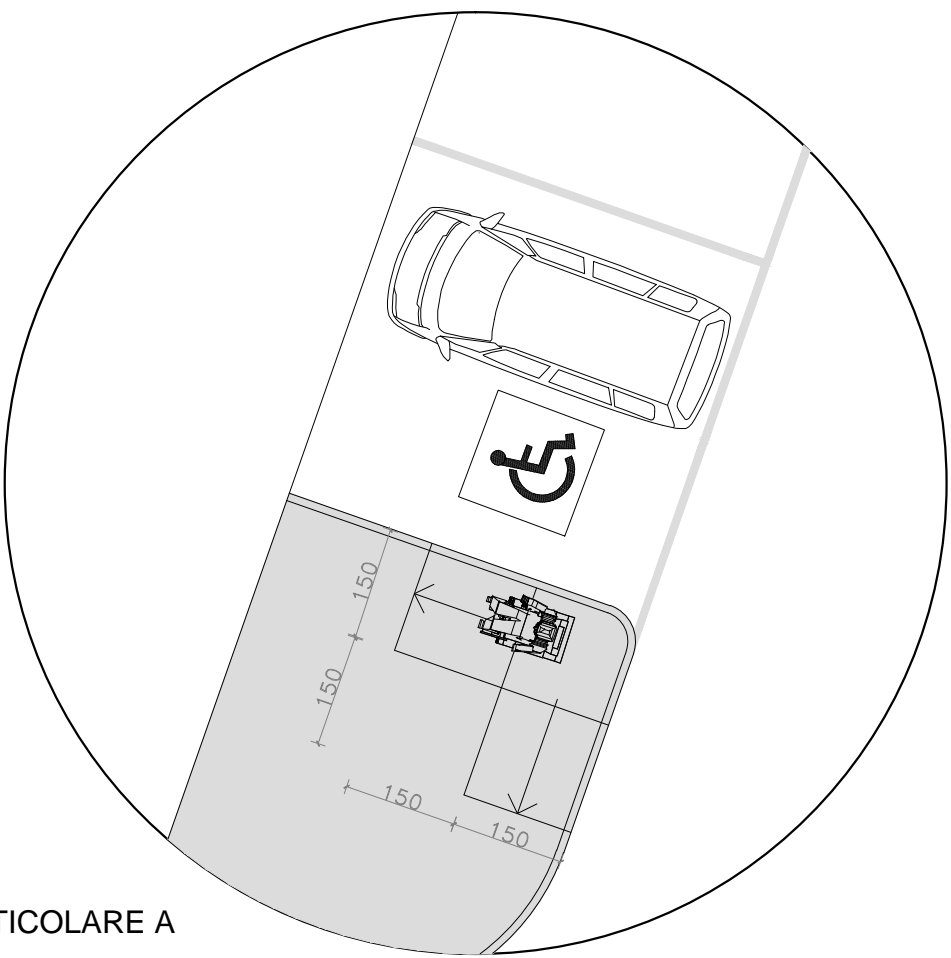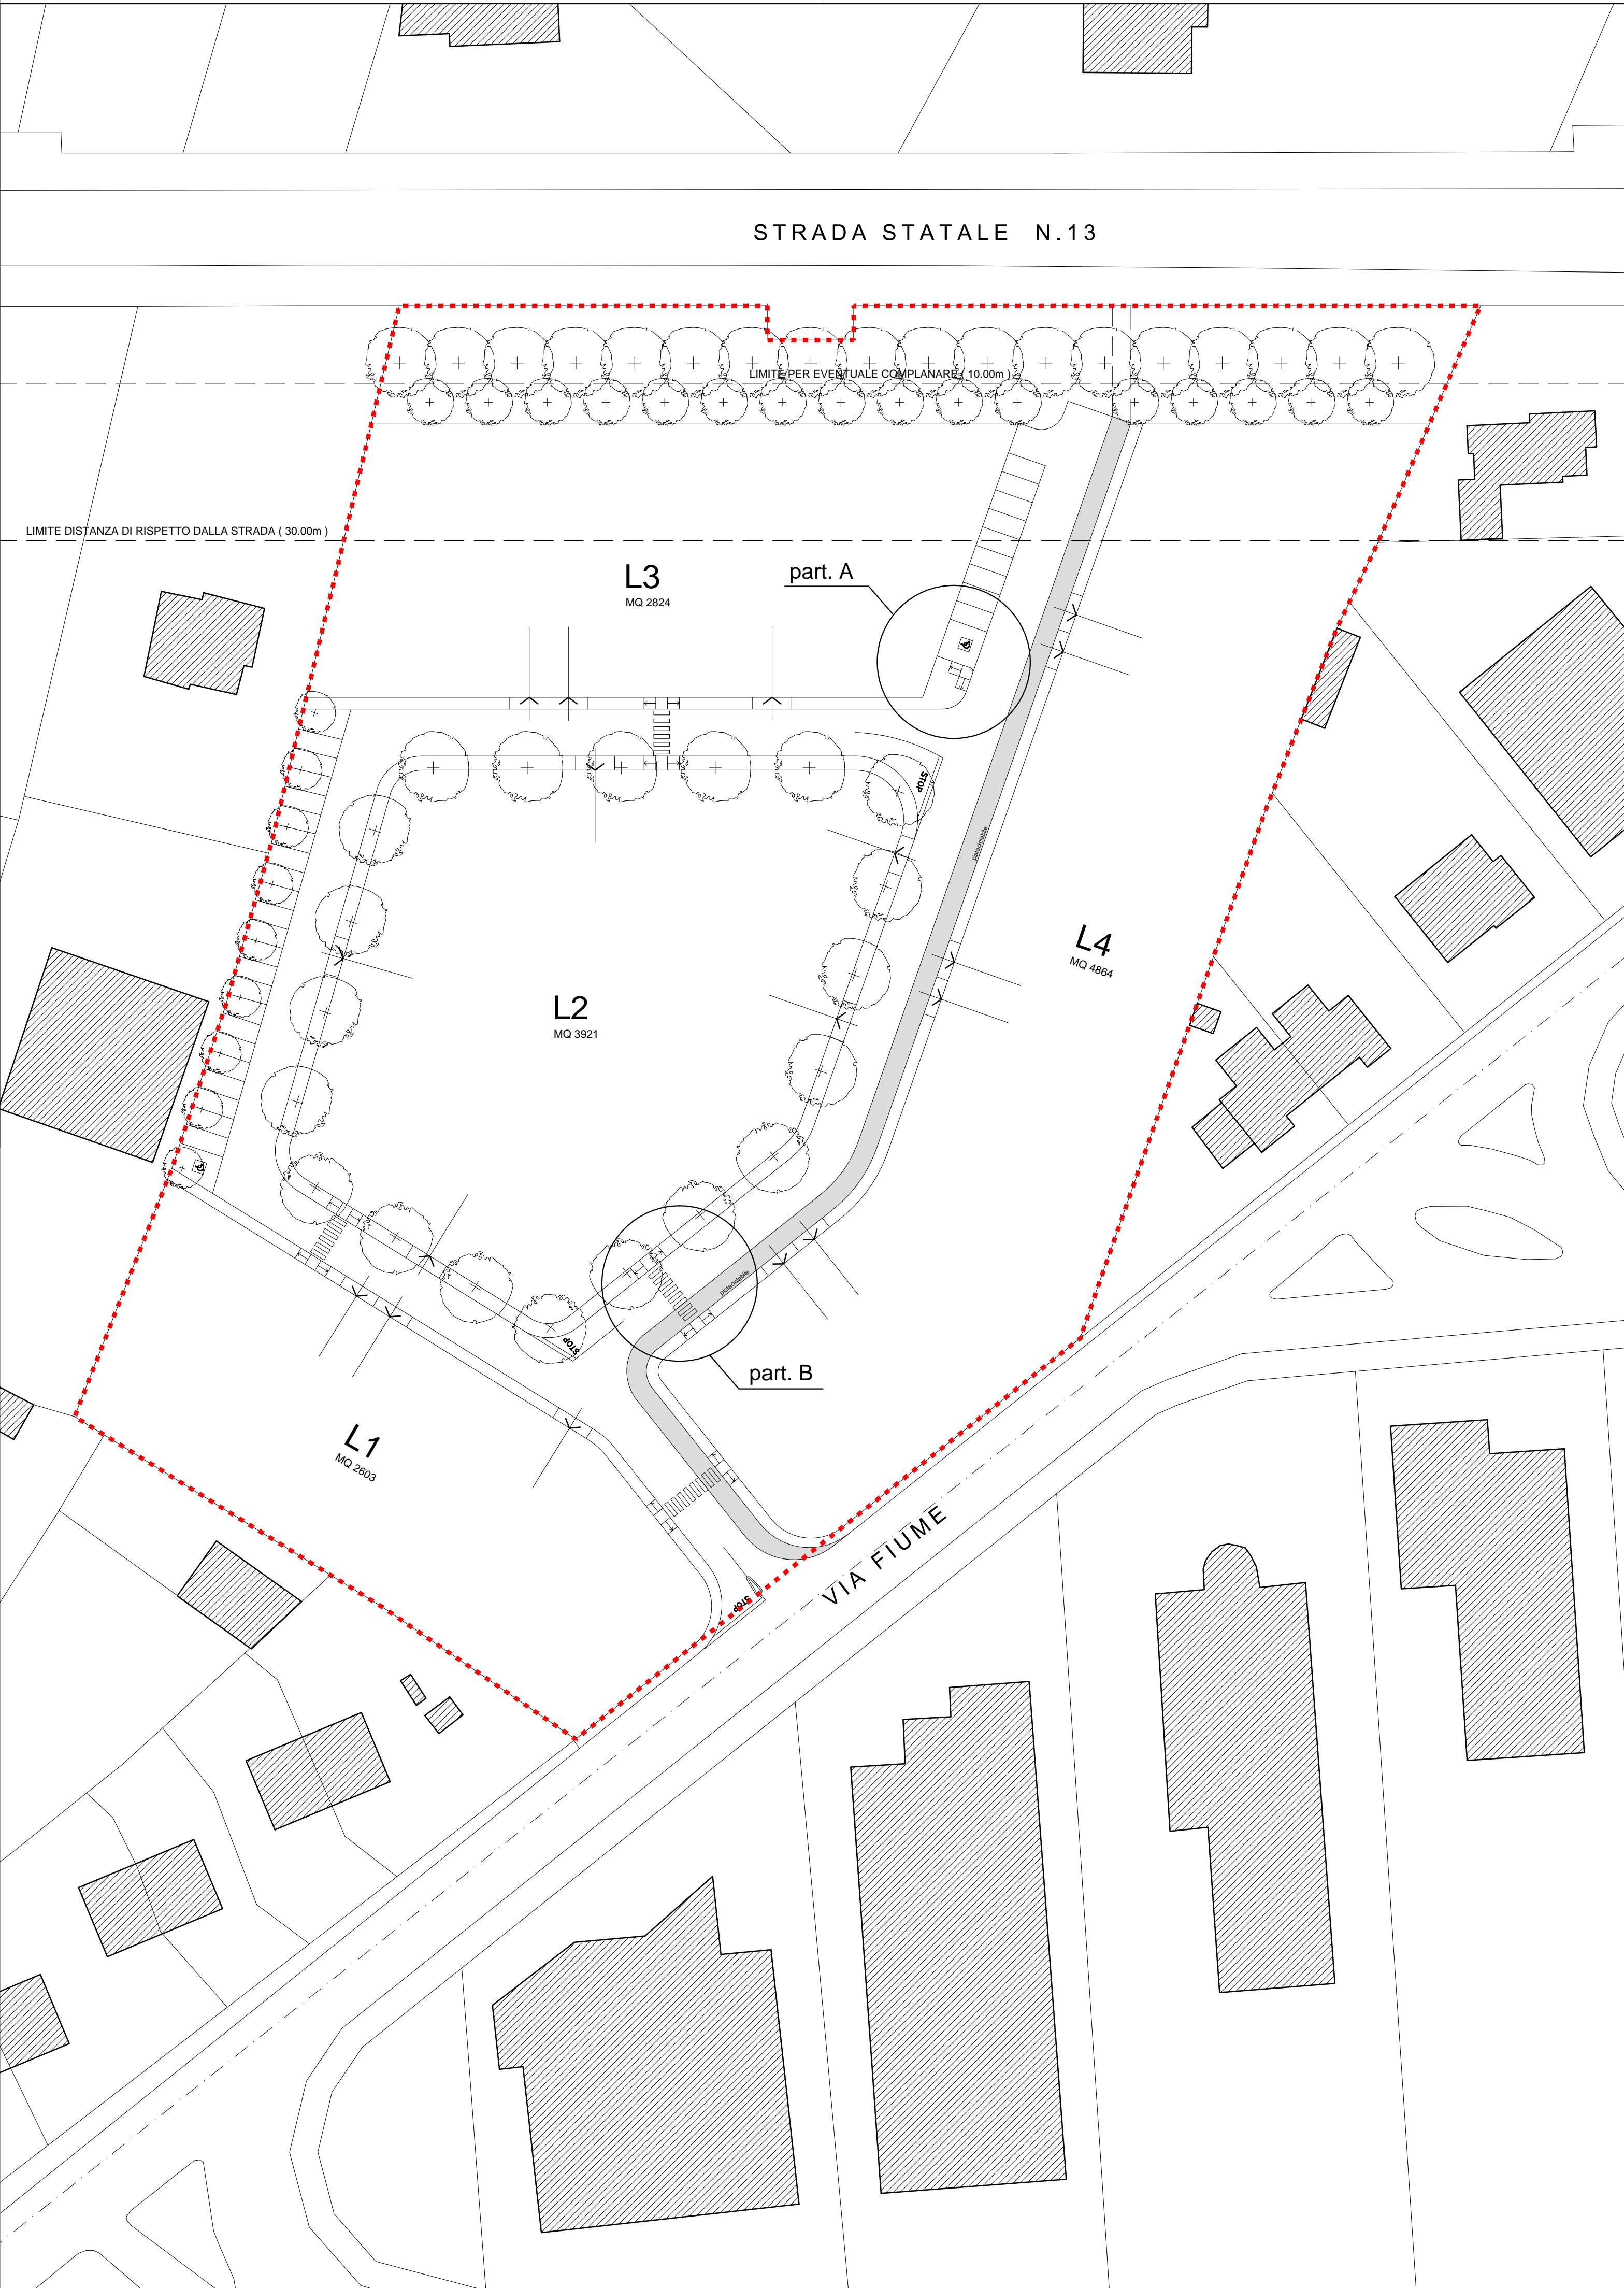


PARTICOLARE A
SCALA 1:100

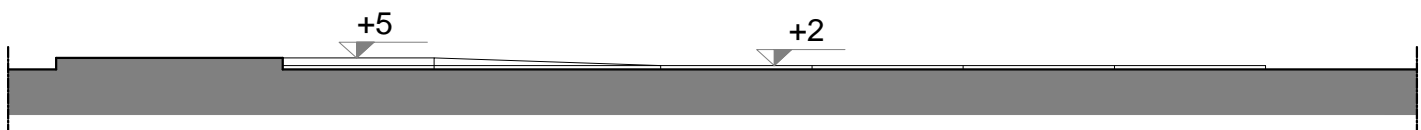

Sezione marciapiede
SCALA 1:50

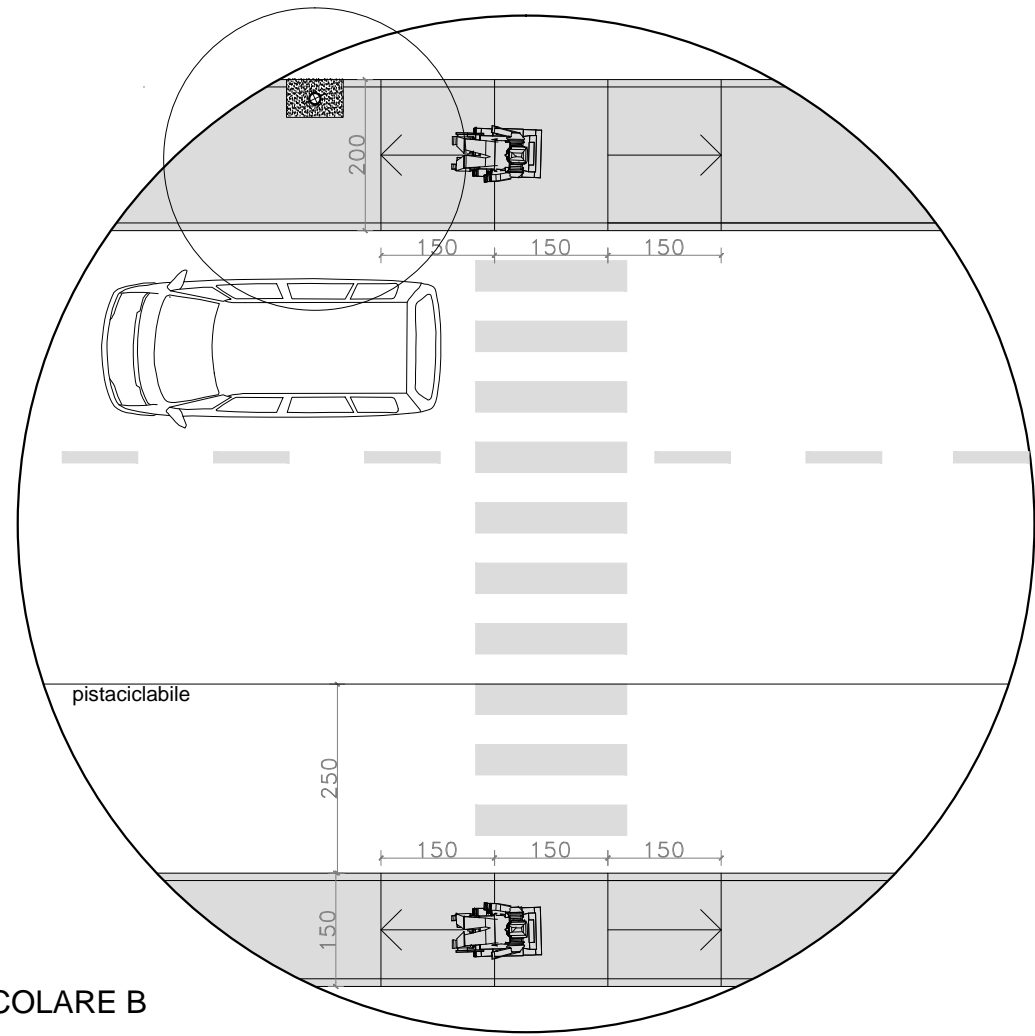

PARTICOLARE B
SCALA 1:100

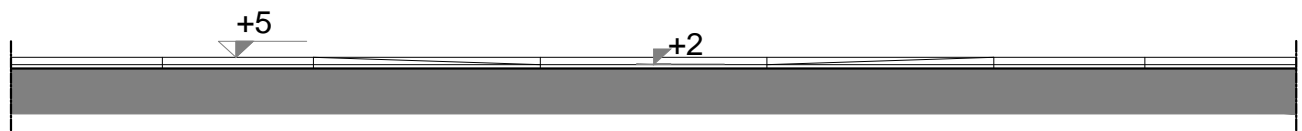

Sezione marciapiede
SCALA 1:50