


LEGENDA		Sup.	Sup.tot.
		Mq	Mq
	PERIMETRO DI PIANO		275.089
	PASCELA DELLA S.C. CODROPO-BEANO IN PERTINENZA DI APTAMENTO ED INCLUSA NEL PERIMETRO DI PIANO	2.457	
AREE DESTINATE ADI INSIEDAMENTI PRODUTTIVI			
	PERIMETRO DI COMPARTO		
	COMPARTI	170.072	
	SUDDIVISIONE IN LOTTI DEI COMPARTI 1-2-3-4-5-8-9-10	170.072	
	ZONA DA		
AREE DESTINATE A SERVIZI ED ATTREZZATURE COLLETTIVE			
	SC	5.022	
	SVA	12.431	
	AREE VERDE PUBBLICO ATTREZZATO E BARBERIA VEGETALE		
	Svb	30.844	
	PARCHIEGI DI USO PUBBLICO	7.093	

	STRADA DI MANUTENZIONE ANAS E DI SOCCORSO	1.927	
	VIAIBILITA' DI DISTRIBUZIONE INTERNA	32.715	
	AREA INTERESSATA DALLA RIORGANIZZAZIONE DELLO SPACEDO STRAD. S.S. 13		
	VIAIBILITA' DI ACCESSO AI PONTI AGRICOLI	1.675	
	MAELINVEDI	5.289	
	ACCESSI AI LOTTI	4.414	
	PERTINENZA DI SOTTOPASSO ALLA S.S. n° 13 PER FUTURO COLLEGAMENTO ALL'AREA P.A.P. "PICCOLA DI MORO"		
	LIMITI DI RISPETTO FERROVIA		
	LIMITI DI RISPETTO S.S. n° 13		
	LIMITI DI RISPETTO STRADA COMUNALE		
	AREA DI PERTINENZA PER CARNA ENEL MT-8T	102	
	CANALITTA' IRRIGUA A CIELO APERTO	1.038	

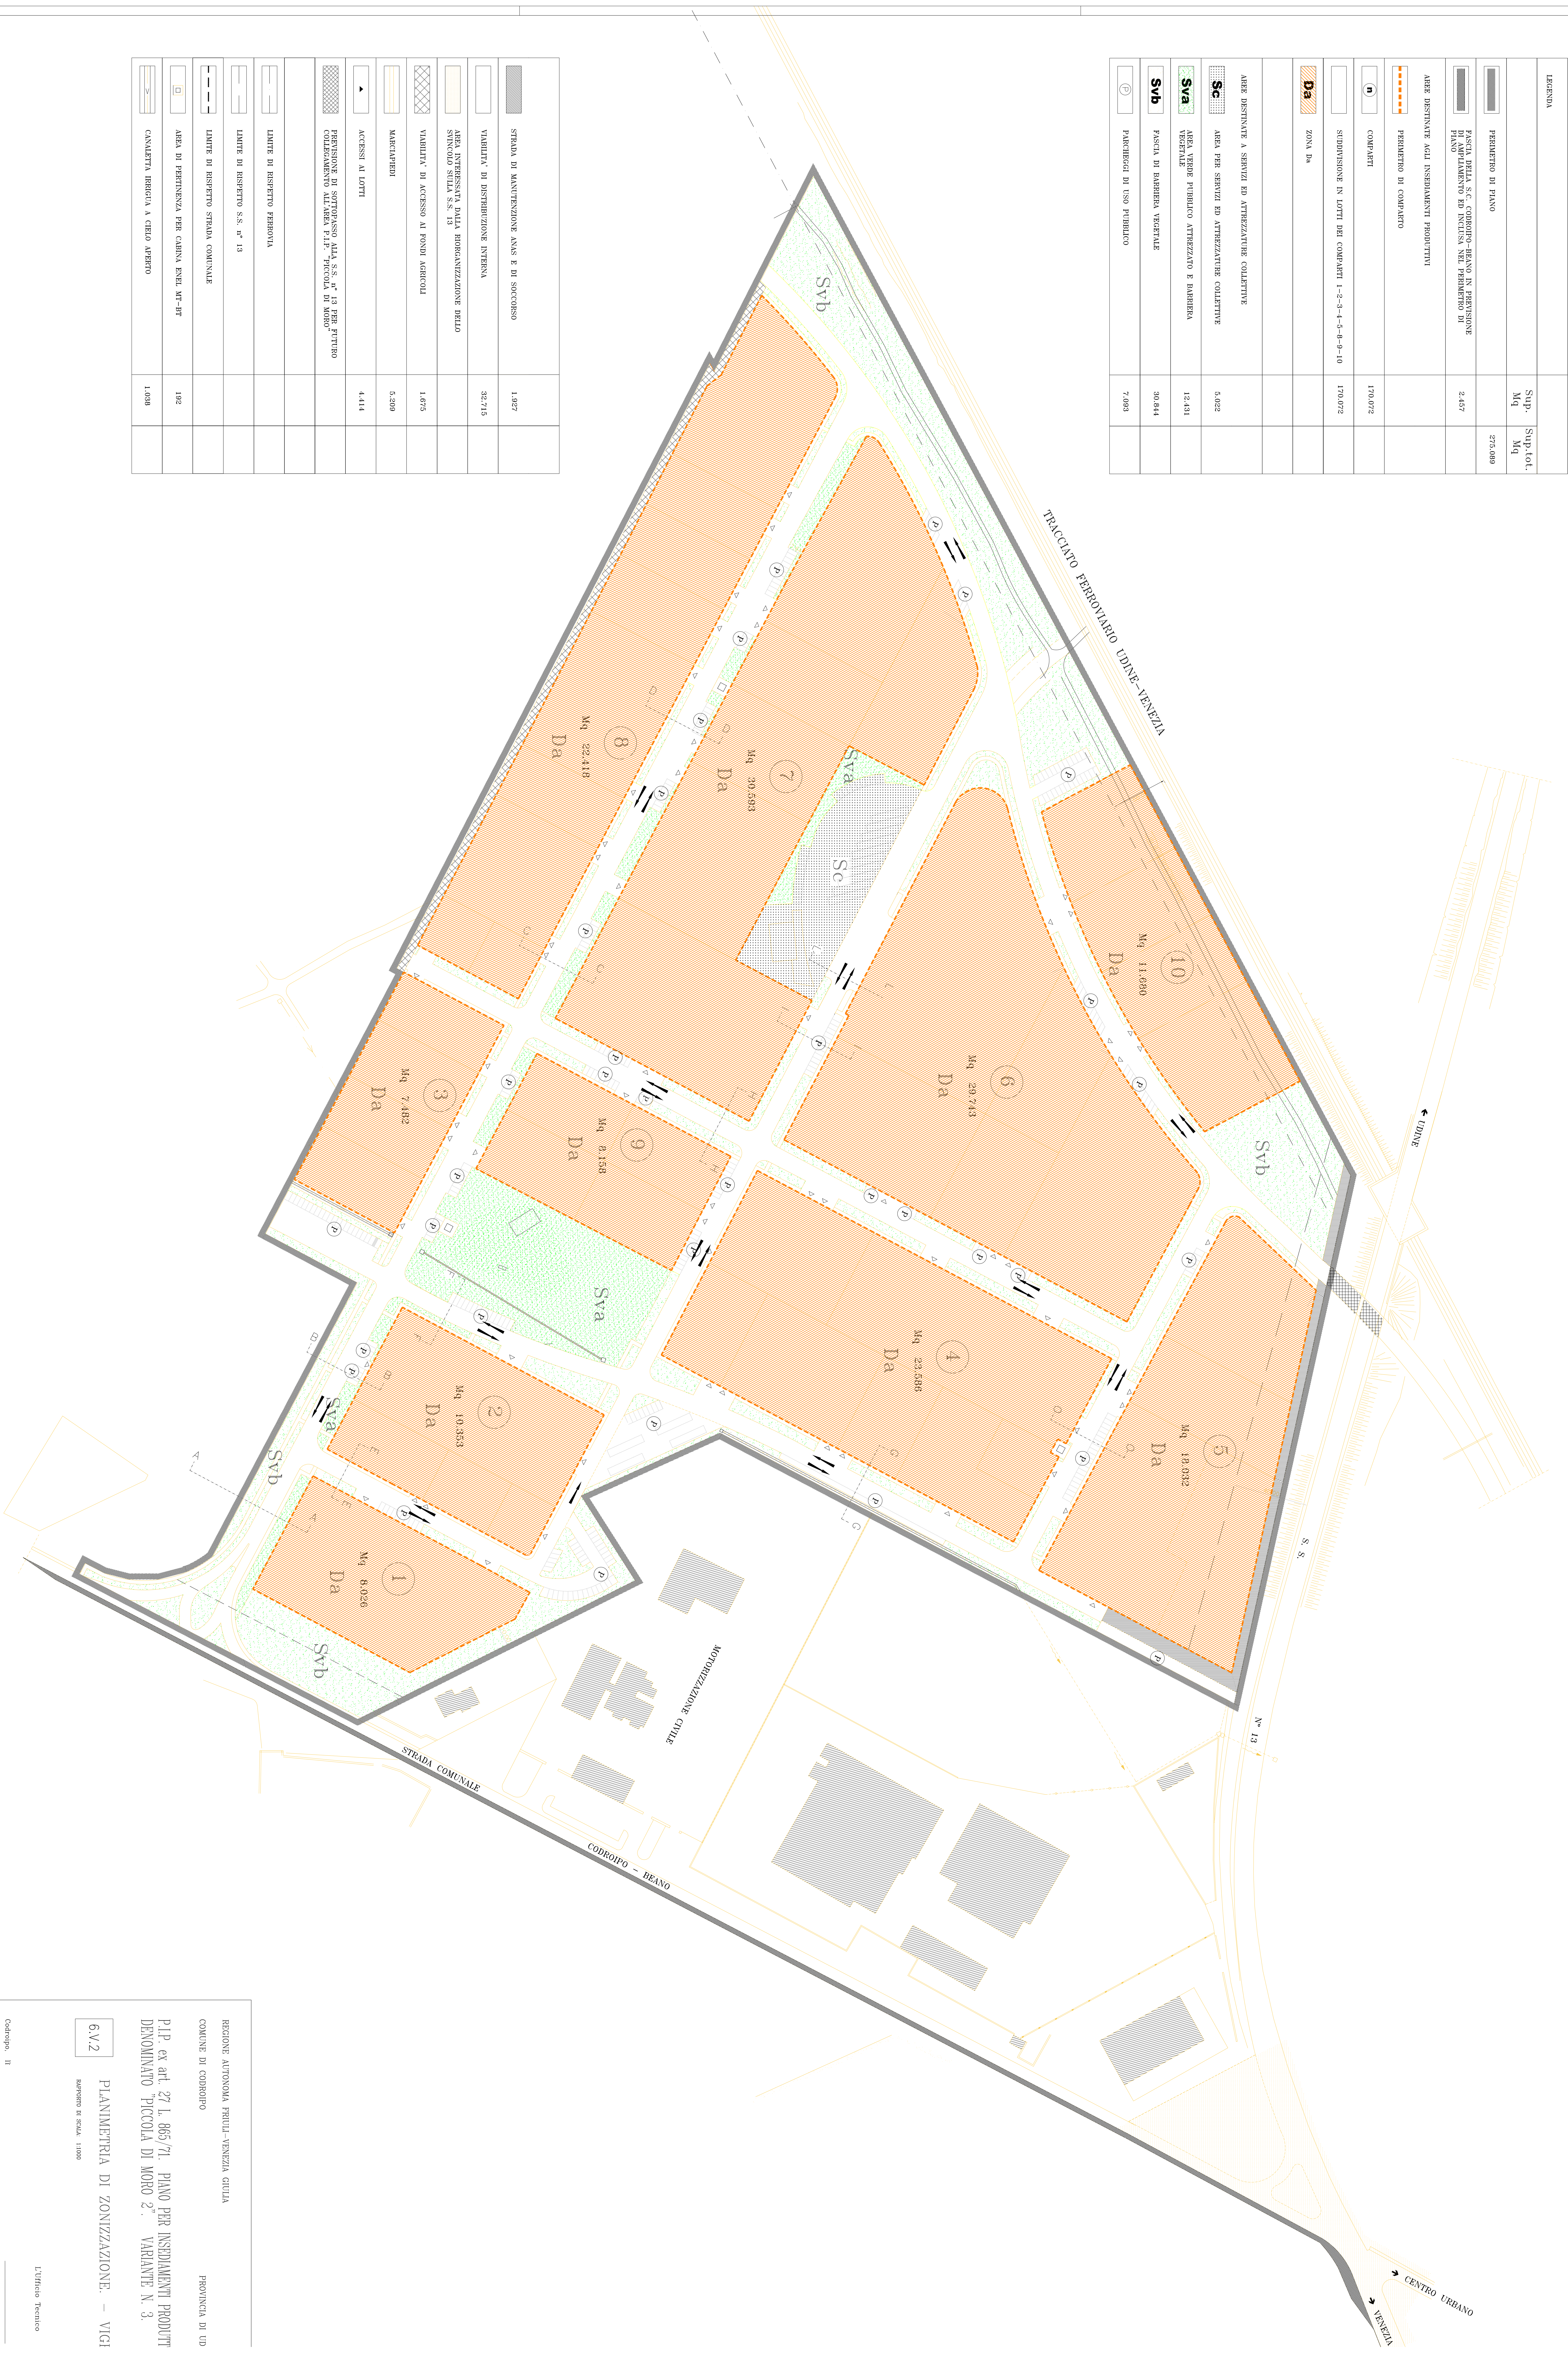

REGIONE AUTONOMA FRIULI-VENEZIA GIULIA

COMUNE DI CODROPO

PROVINCIA DI UD

P.A.P. ex art. 27 L. 865/71. PIANO PER INSIEDAMENTI PRODOTTI DENOMINATO "PICCOLA DI MORO 2". VARIANTE N. 3.

PLANIMETRIA DI ZONIZZAZIONE. - VIGI

6.v.2

SCALLO DI SCALA: 1:1000

Codroipo, 11

L'Ufficio Tecnico