

REGIONE FRIULI VENEZIA GIULIA

PROVINCIA DI UDINE

COMUNE DI CODROIPO

PAC "VILLA BIANCA"

VARIANTE

COMMITTENTE:

REALESTATE 2010 srl - Codroipo
società unipersonale


PROGETTISTA: ARCH. GIORGANO FARUSSINI VIA G.B. CANDOTTI, 34/2 - CODROIPO TEL. 0432/908399

PLANIMETRIA
SUPERAMENTO BARRIERE ARCHITETTONICHE



TAV. 10 VAR

SCALA: 1:200




DATA :

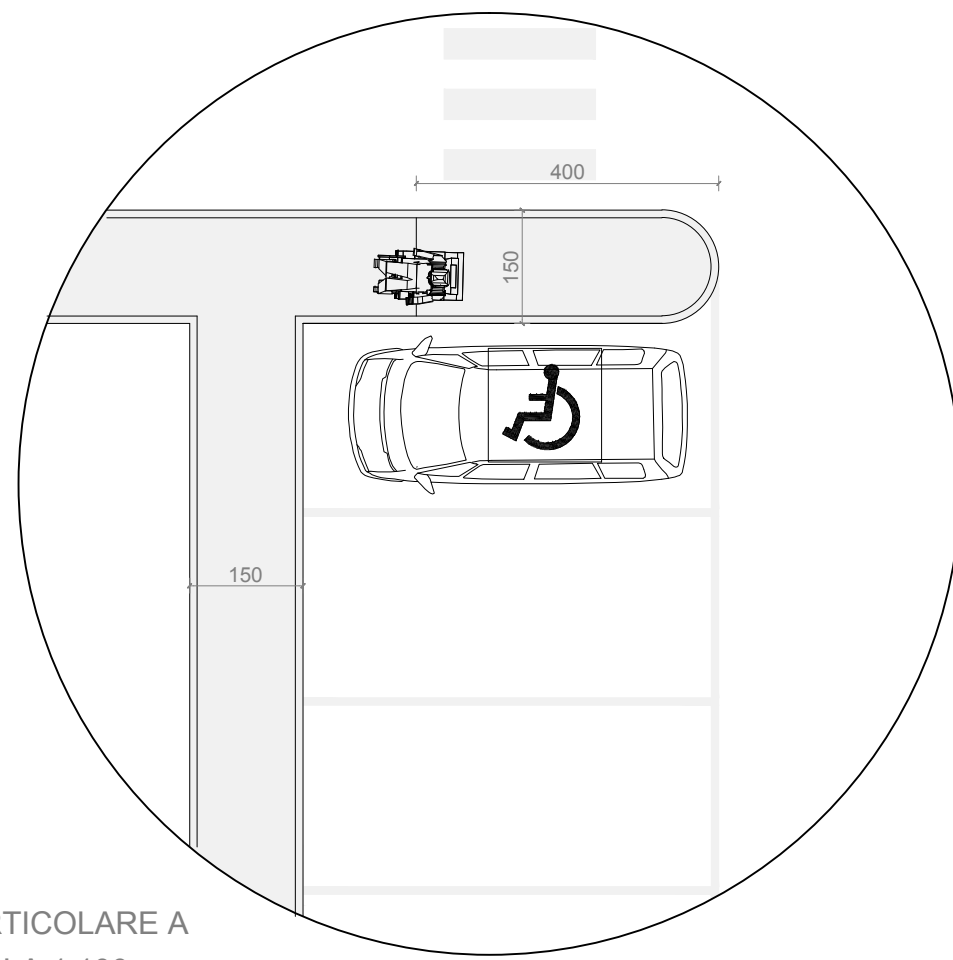


PARTICOLARE A
SCALA 1:100

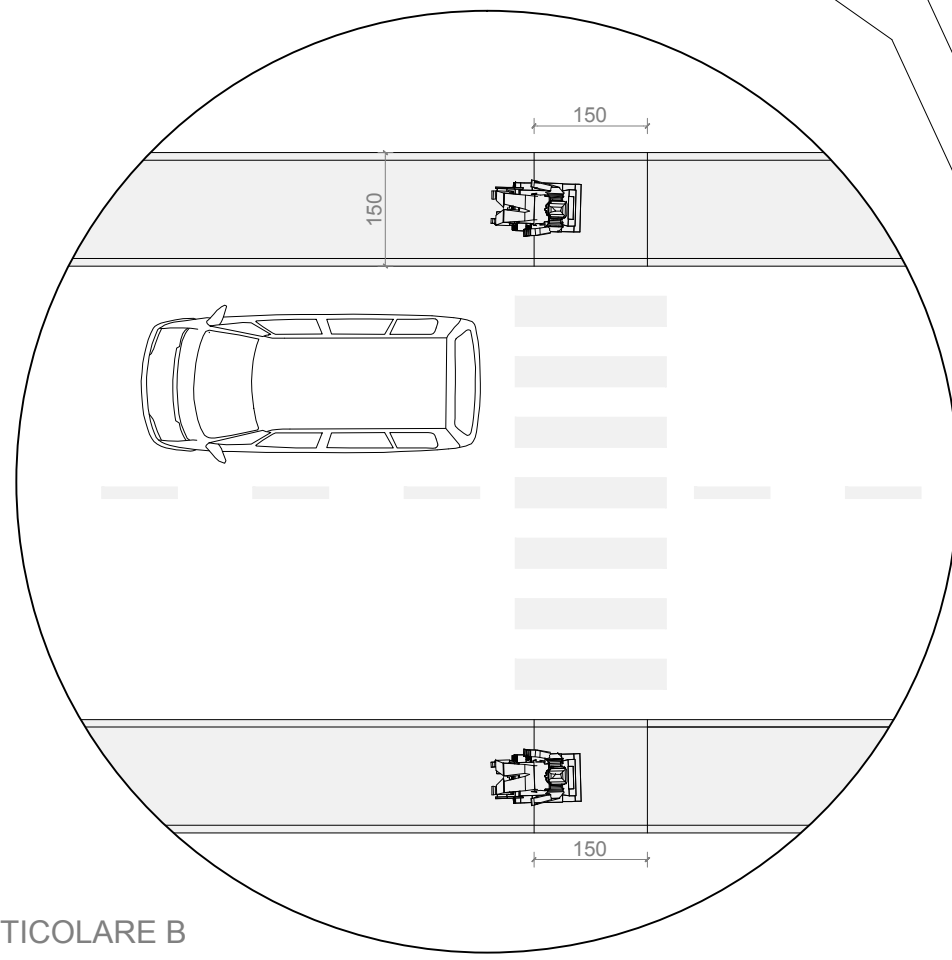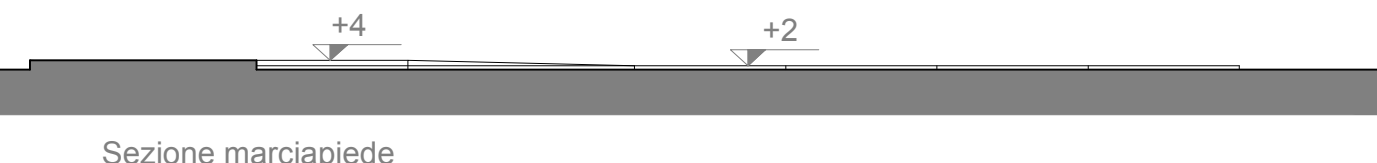


PARTICOLARE B
SCALA 1:100

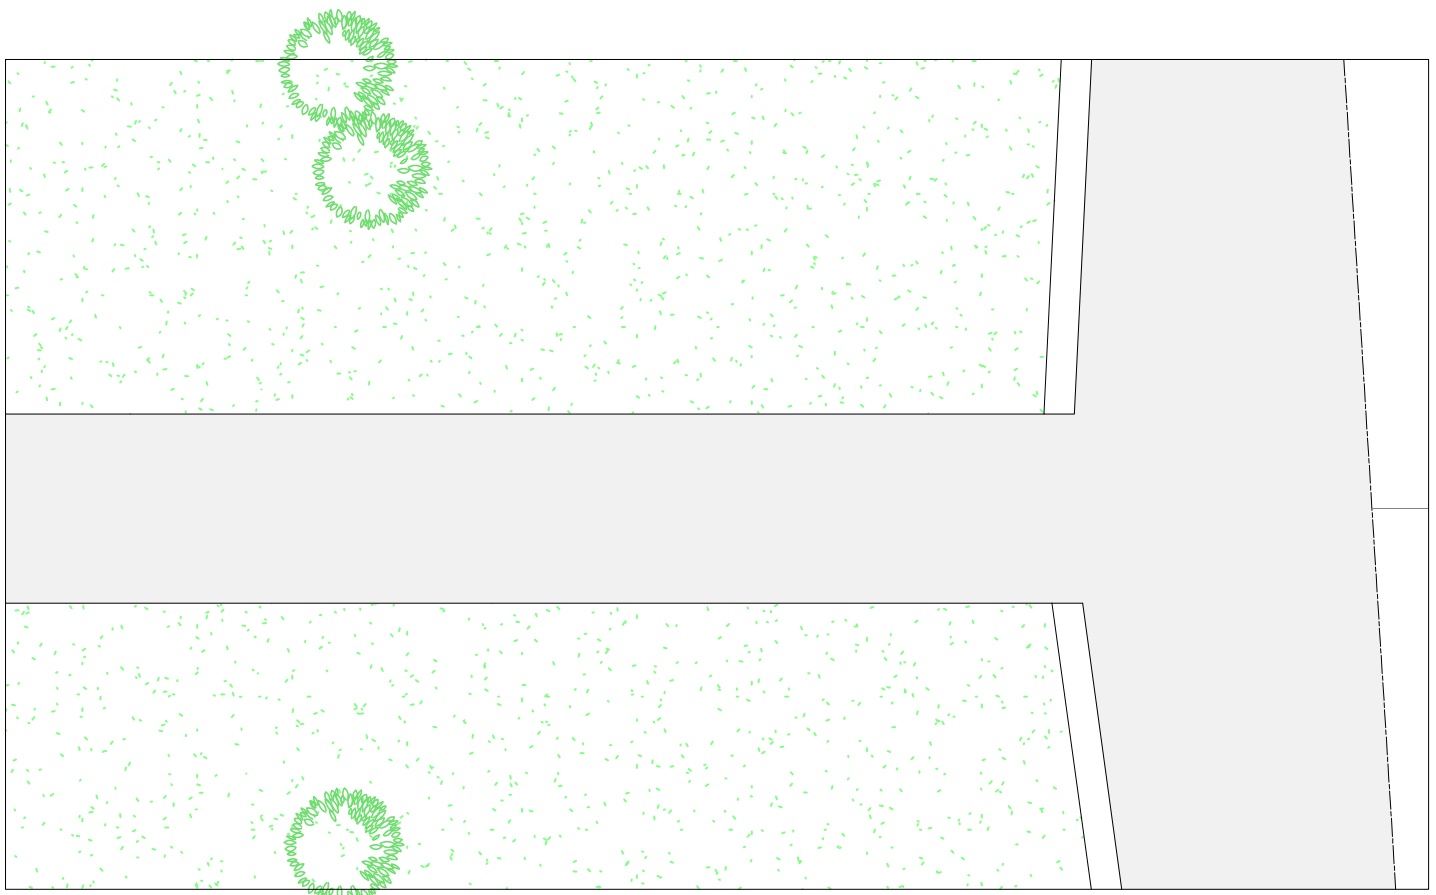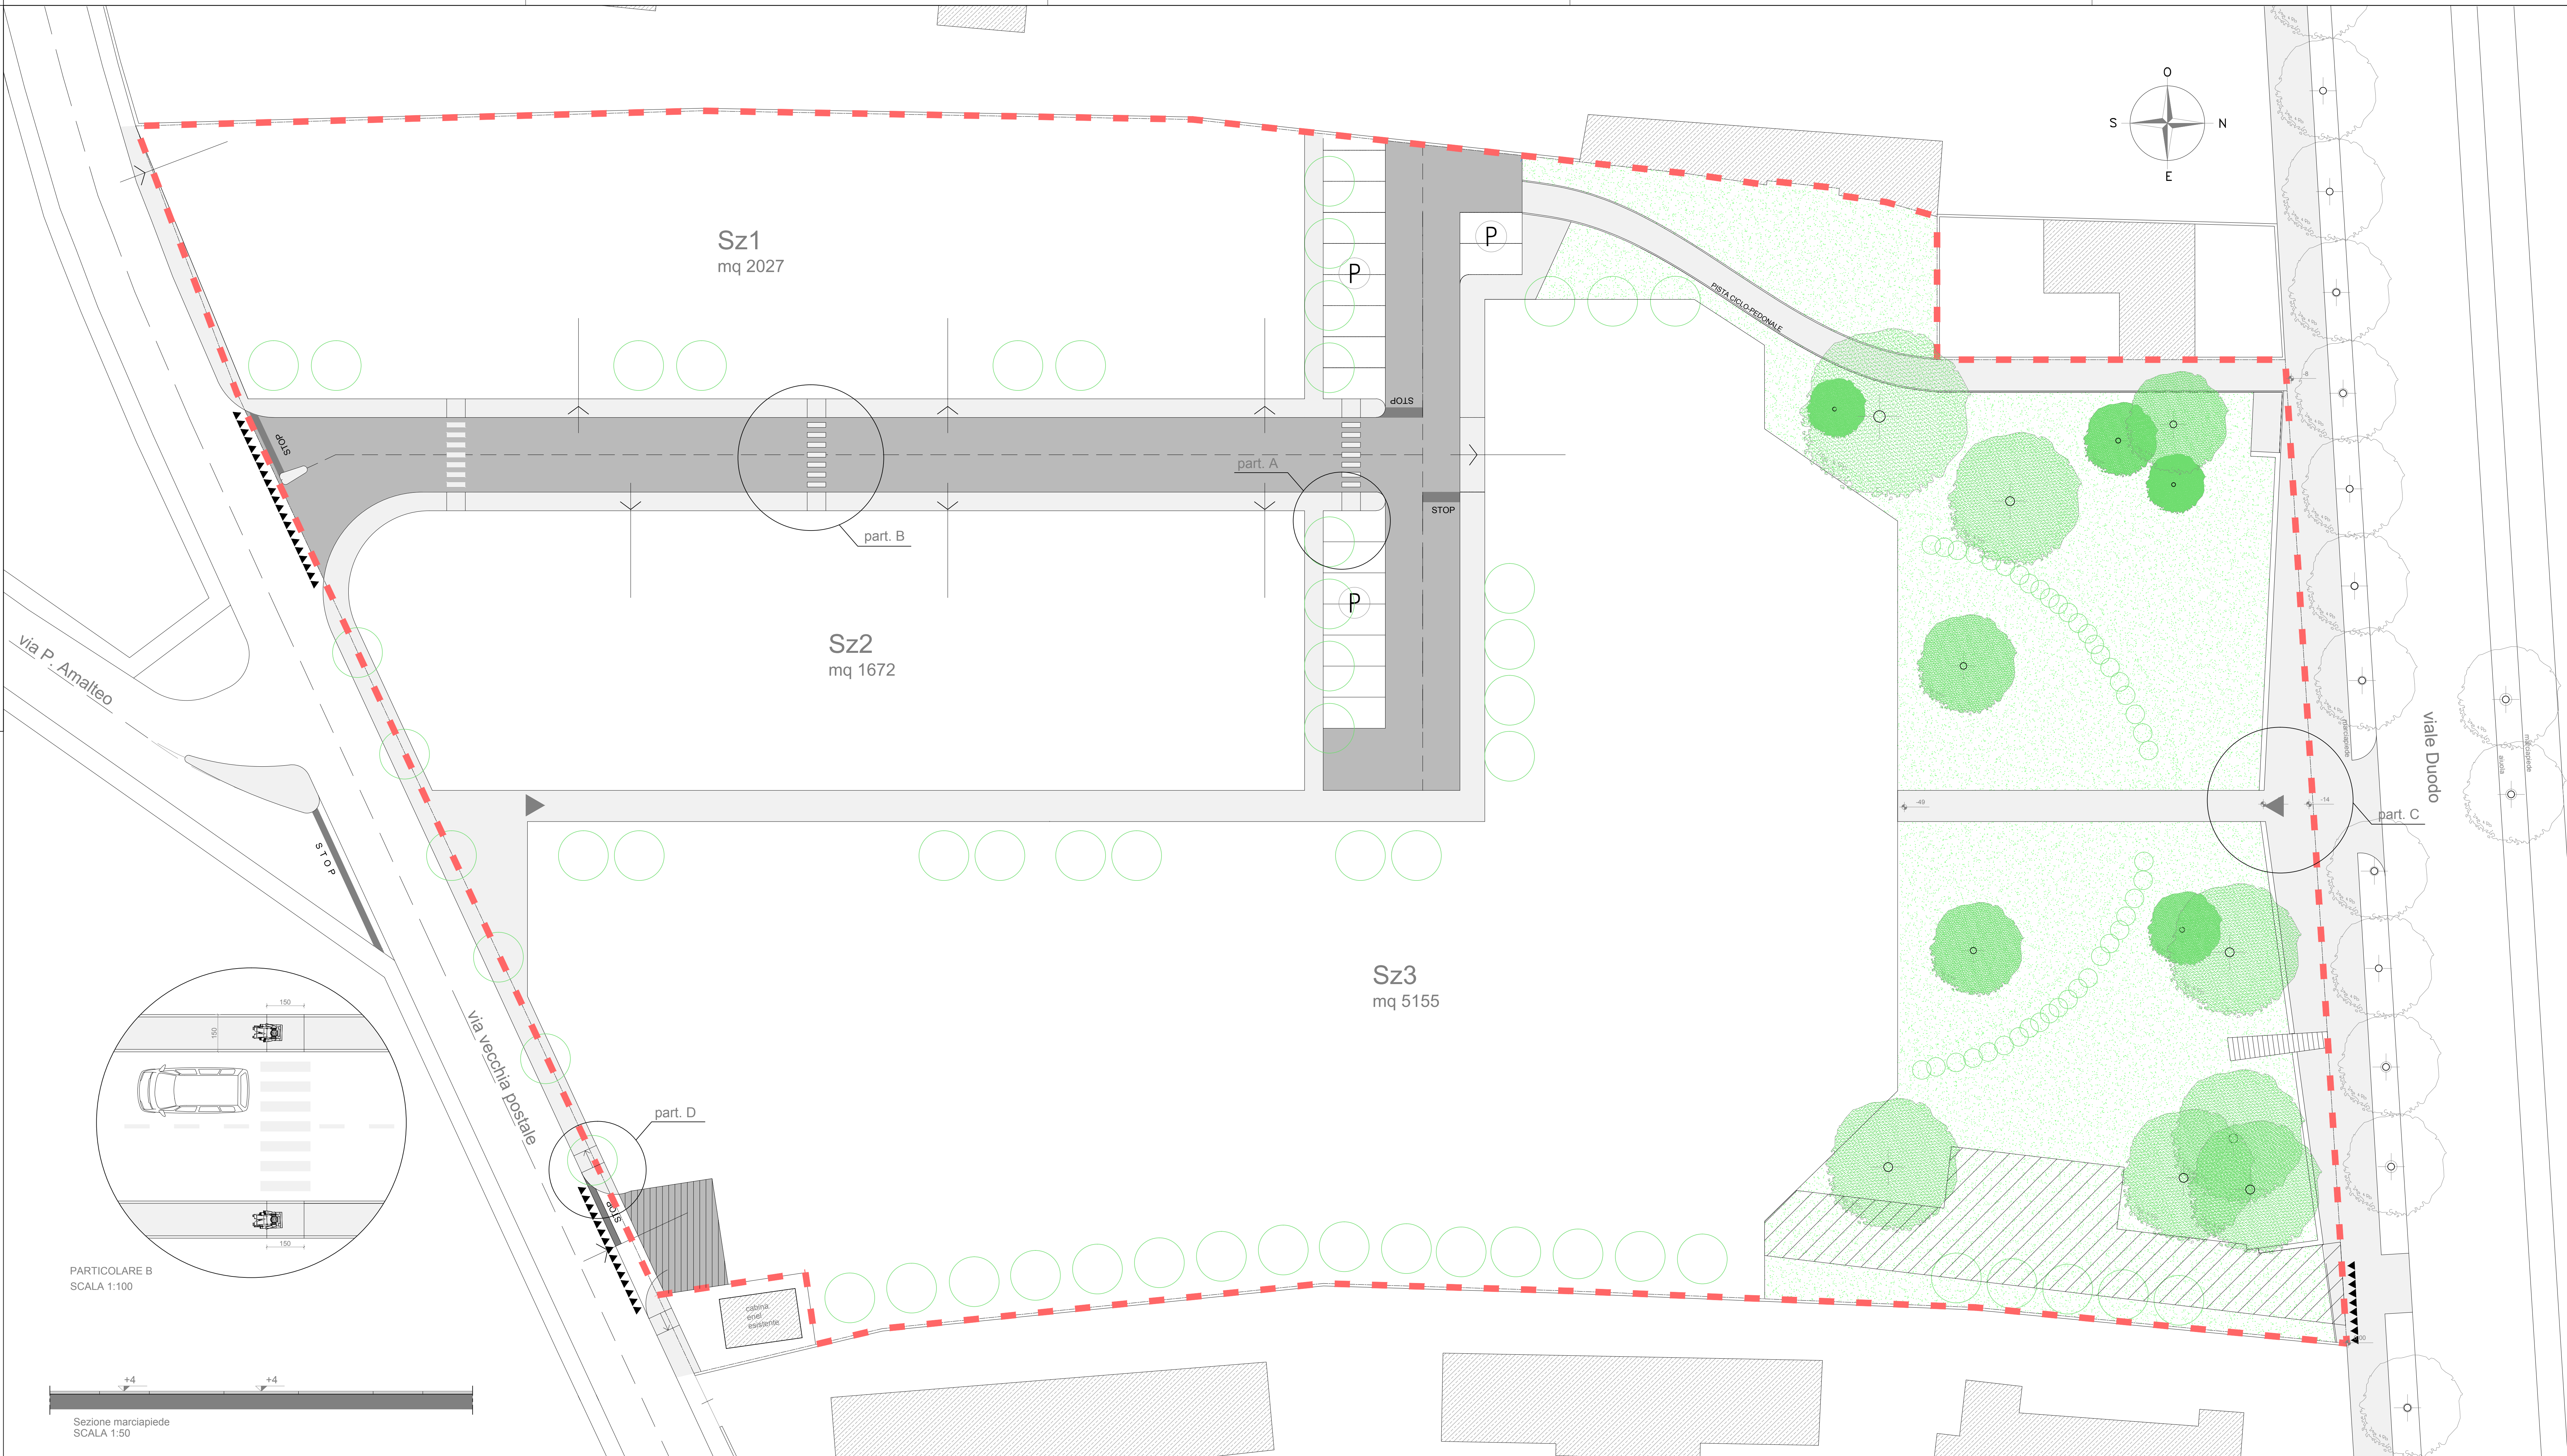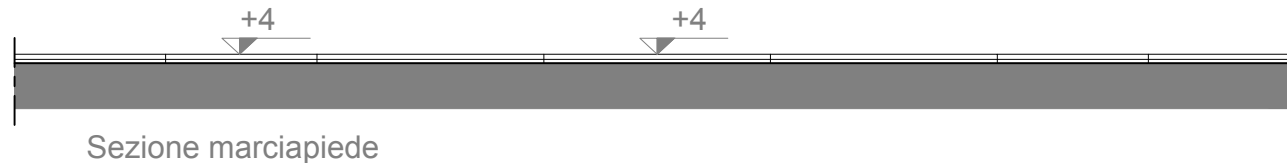

PARTICOLARE C
SCALA 1:100

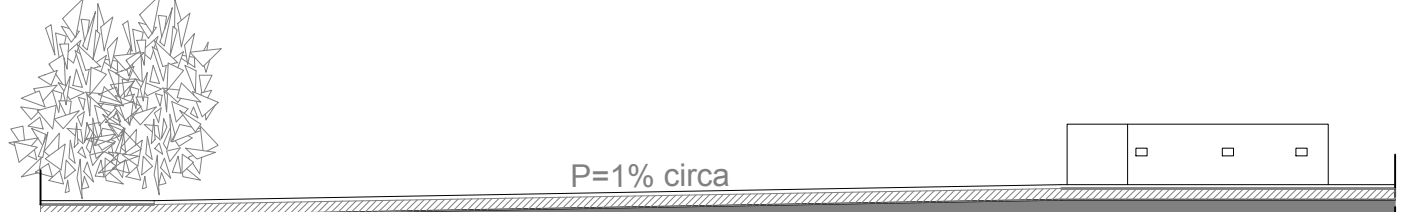

Sezione marciapiede
SCALA 1:50

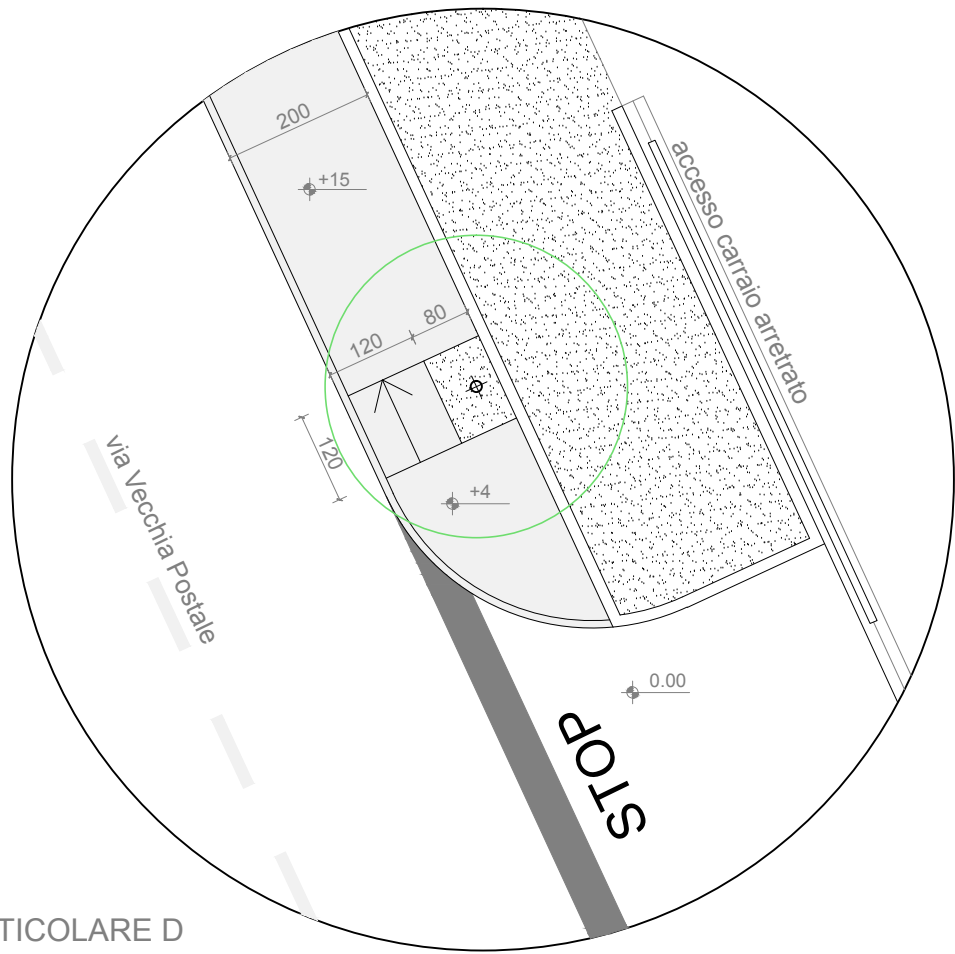

PARTICOLARE D
SCALA 1:100



Sezione marciapiede
SCALA 1:50