

REGIONE AUTONOMA FRIULI VENEZIA GIULIA
PROVINCIA DI UDINE
COMUNE DI CODROIPO

Oggetto
**PIANO ATTUATIVO COMUNALE
di iniziativa privata denominato "Il Tulipano"**
Zona omogenea H2

Sito in Codroipo, Viale Venezia 195
Fg. 25 Mappali 467

Rilievo planoaltimetrico

Scala: 1.500

Data: Giugno 2015


Committente:
Michelutti Ermido & C SNC
Legale Rappresentante: Michelutti Andrea

Proprietario dell'area estromessa dal PAC (F. 25 - Mapp. 1387)
Arch. Parussini Giordano

Progetto
 **Gisplan Technology** di arch. Fabio Saccon
Via G.A. Da Pordenone 31 | 33033 Codroipo (ud)
P.IVA 02143190300
T | 0432 904680
F | 0432 1842015

Fabio Saccon Architetto
Ordine APPC Architetto A/a Provincia di Udine Pos. 1125
M | 335.5348078 E | saccon@gisplan.it

Elena Scaini Architetto
Ordine APPC Architetto A/a Provincia di Udine Pos. 1595
M | 340.6730038 E | elena@gisplan.it

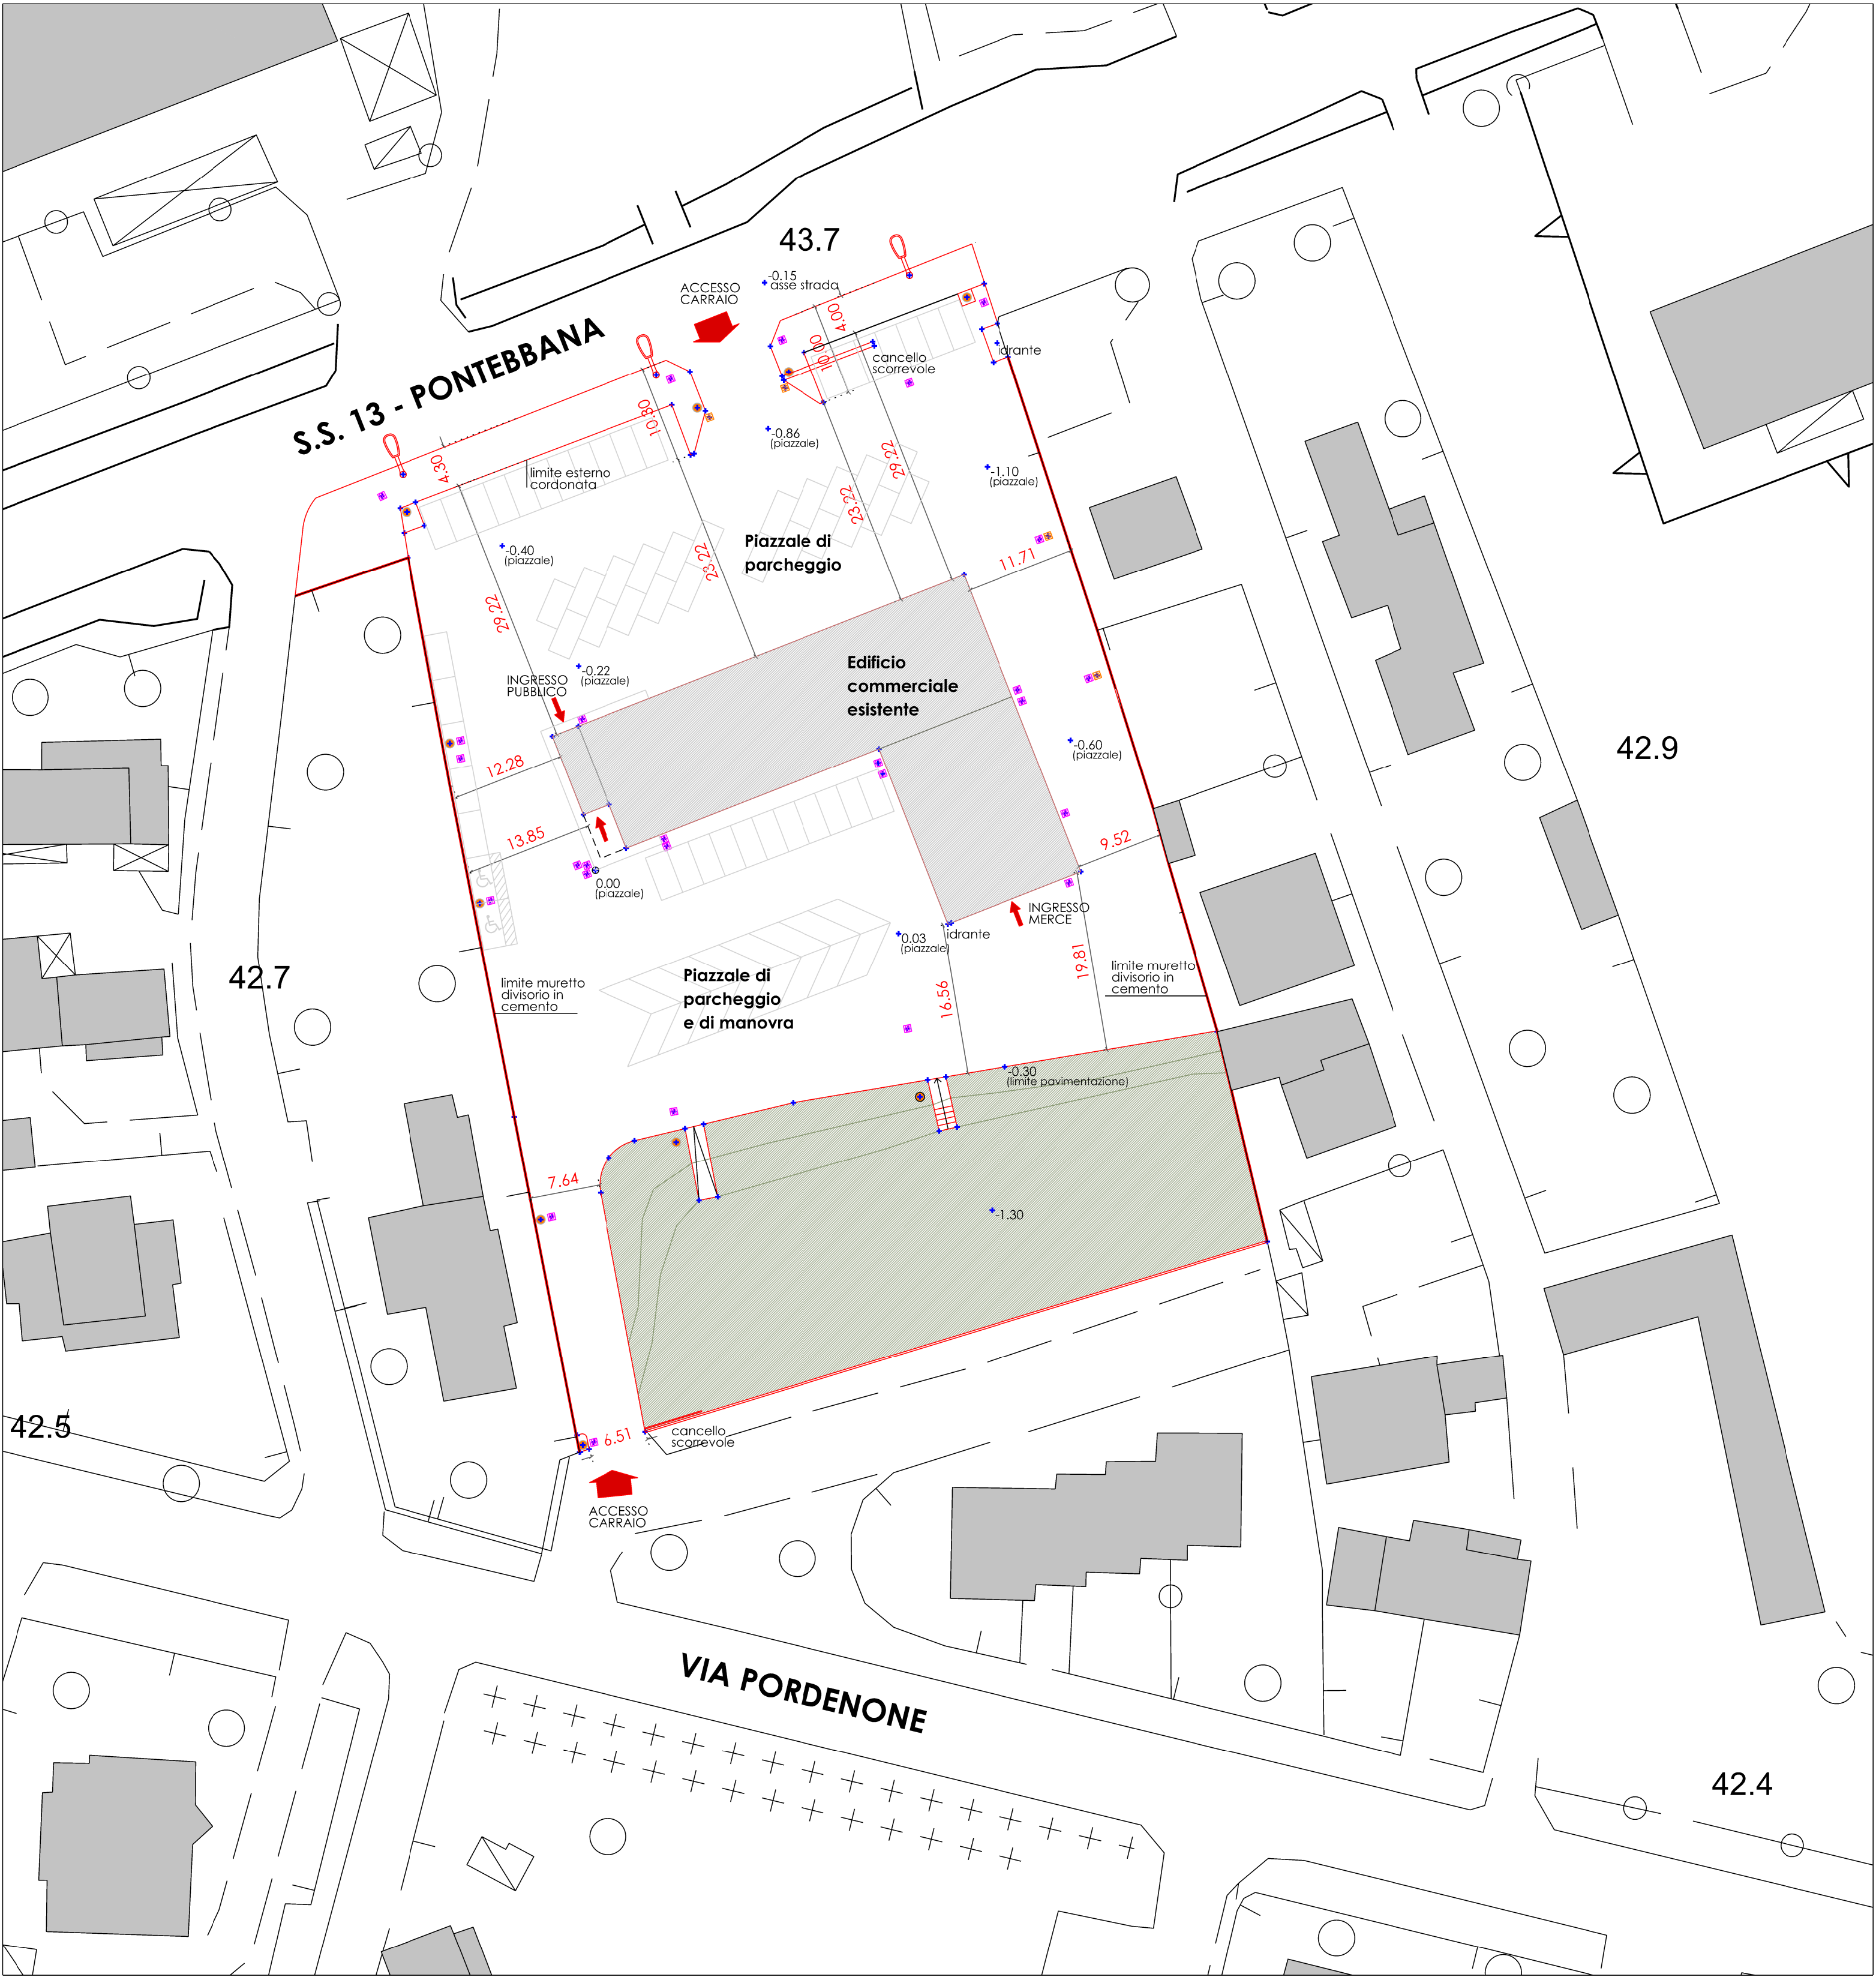

LEGENDA • PUNTO BATTUTO ■ CADITOIA ■ POZZETTO • PALO ILLUMINAZIONE INTERNA ■ AREA VERDE