


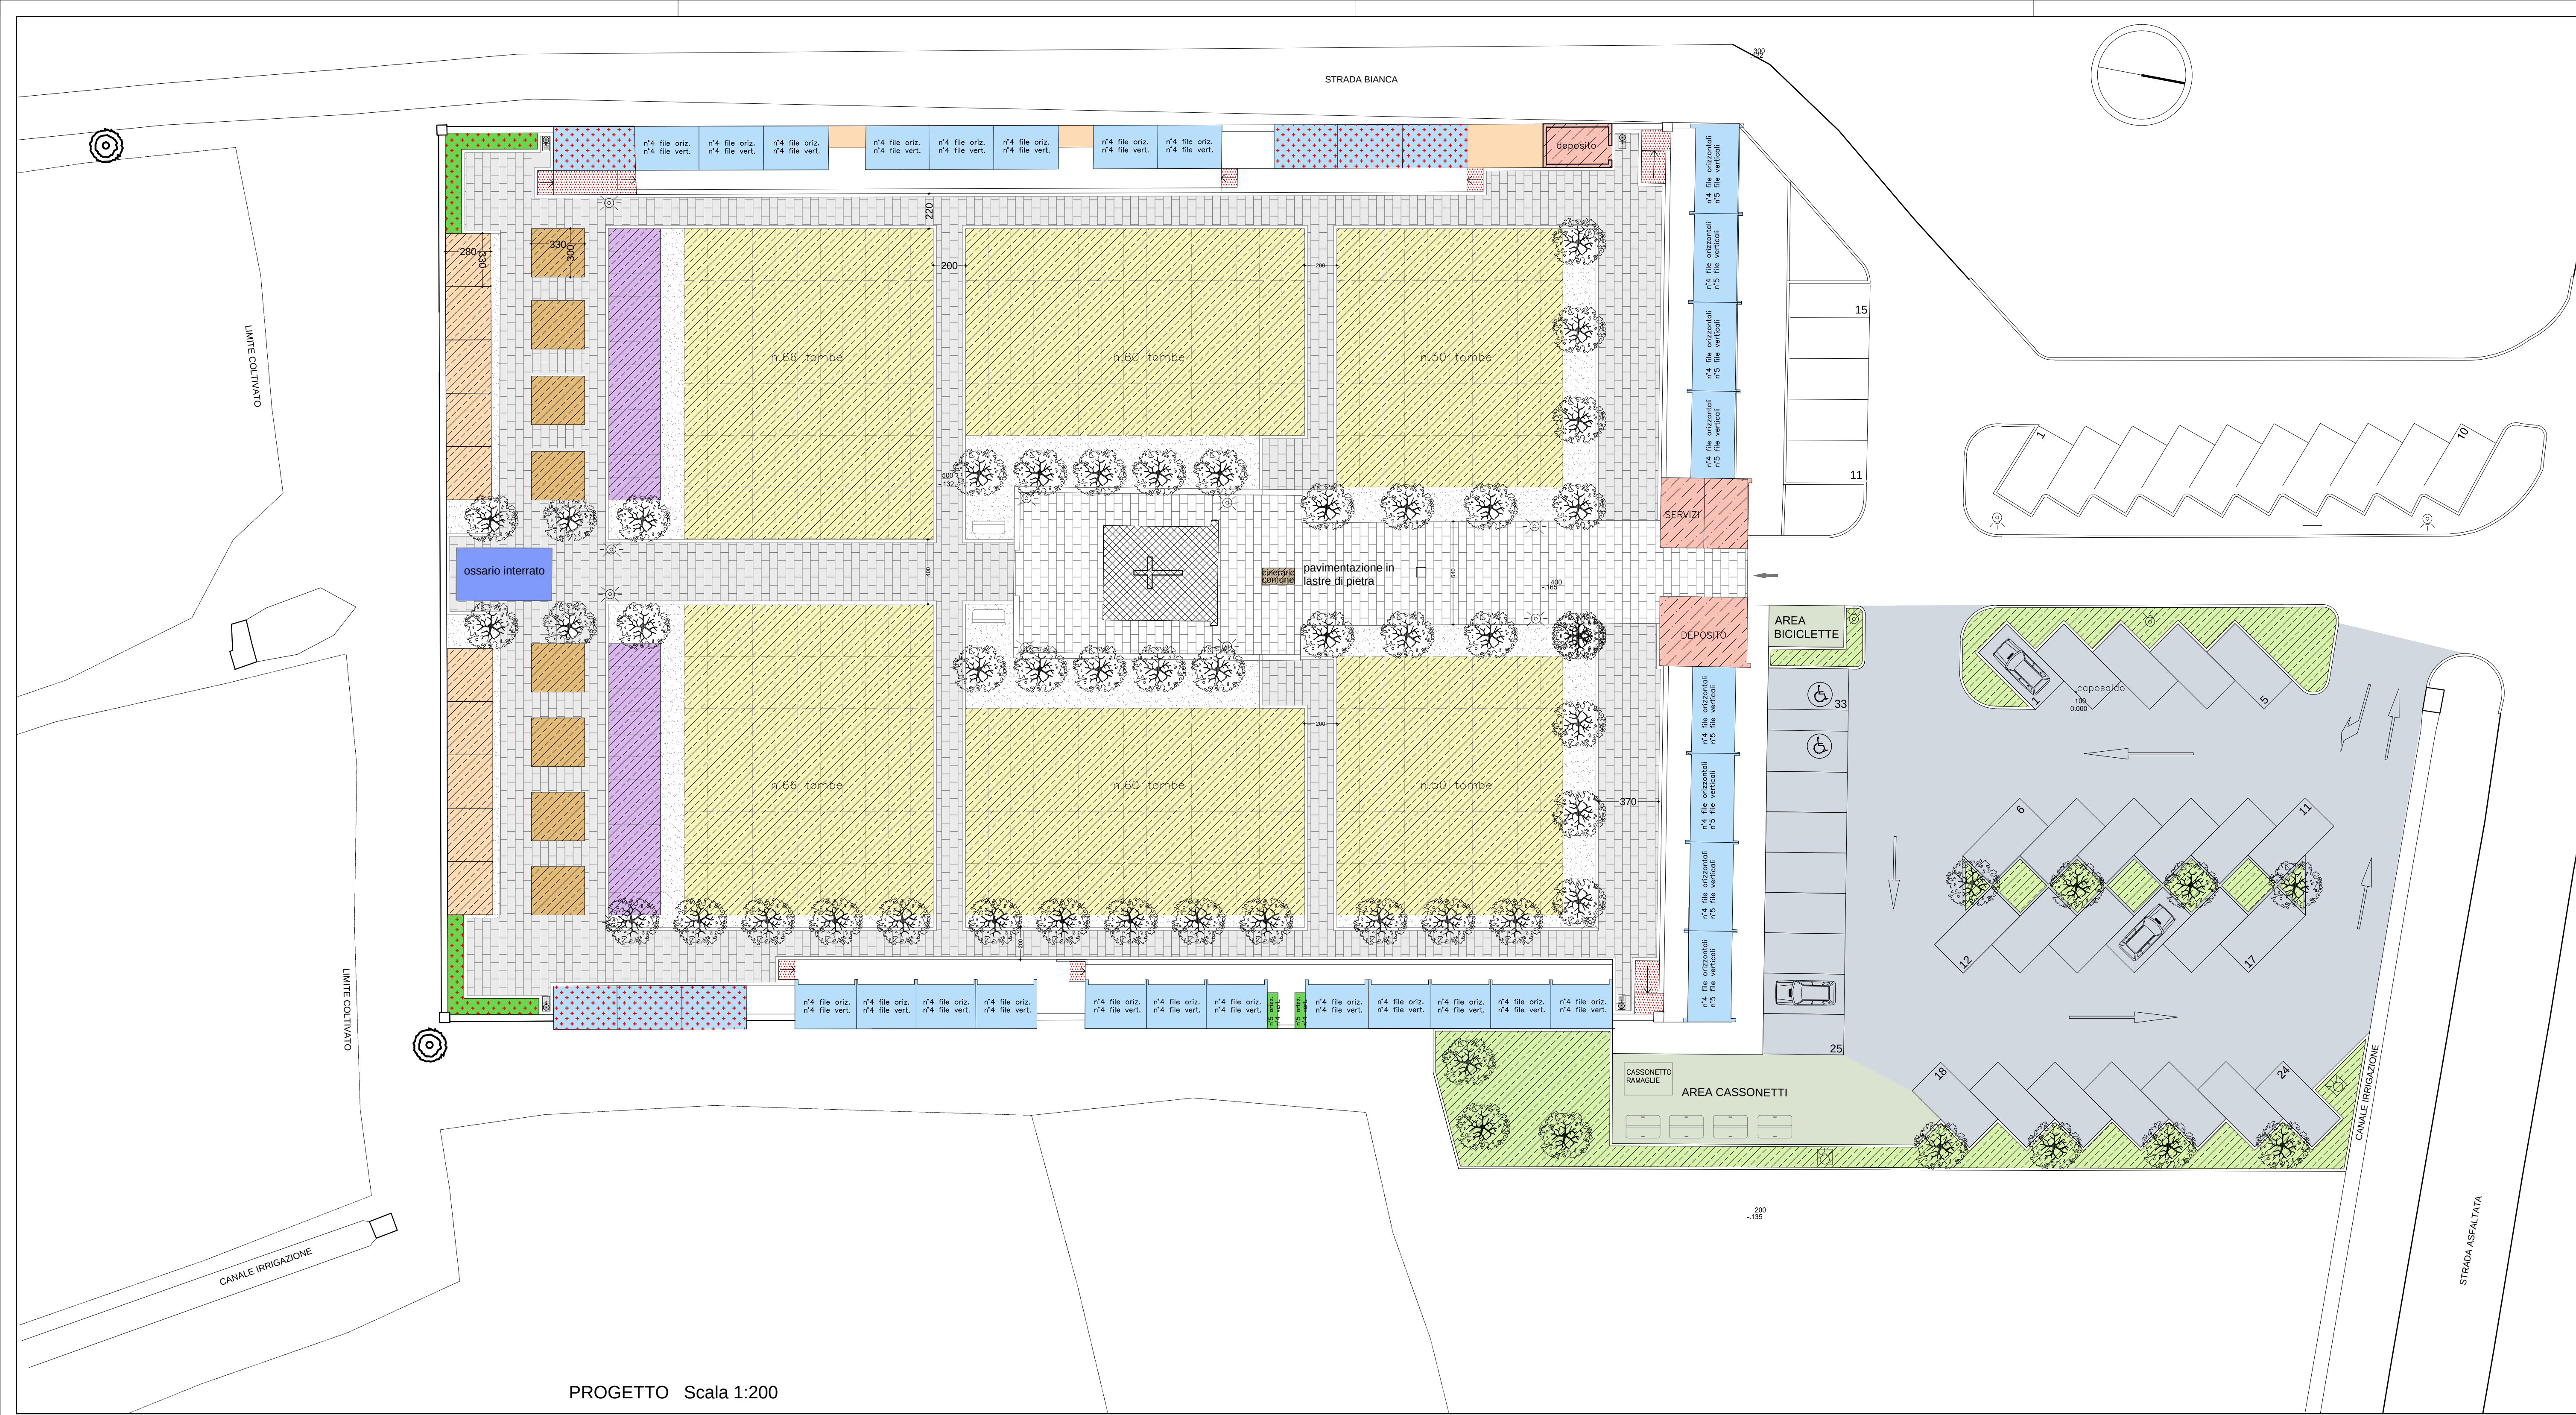

PROGETTO Scala 1:200



committente
AMMINISTRAZIONE COMUNALE DI CODROIPO

lavoro
AGGIORNAMENTO DEL PIANO REGOLATORE CIMITERIALE DEL COMUNE DI CODROIPO.

fase
PROGETTO

oggetto
RIVOLTO:
PIANO DELLE OPERE IN PROGETTO

progettazione
Arch. Pier Nicola Carnier Ing. Mario Visentin

S.c.r.l.
- ingegneria
- urbanistica
- ambiente
- architettura
- ricerca

Sede
Via Ospedale Vecchio,3
33170 Pordenone
Telefono 0434-21085
Telefax 0434- 520336
E-mail info@coprogetti.it

C.C.I.A.A. PN 19501
P.IVA 00170010938

redatto da:	controllato da:	rif.archivio:
Arch. Alberta Tonini	Ing. Giuseppe Falconio	1363G_TA03.7_R3.dwg
data progetto	rev.-data	motivo
	01 18.03.2009	prescrizioni parere CCAePT
	02 Settembre 2009	prescrizioni parere ASS
	03 Settembre 2010	variazioni Amm. Com.

LEGENDA

ESISTENTE	PROGETTO	ESISTENTE	PROGETTO
	LOCULI		LOCALI ACCESSORI (DEPOSITO E SERVIZI IGIENICI)
	TOMBE DI FAMIGLIA (EDICOLE)		PAVIMENTAZIONE IN PIETRA
	TOMBE DI FAMIGLIA (INTERRATE TUMULAZIONI)		GHIAINO
	OSSARIETTI		NUOVE COSTRUZIONI
	OSSARIO COMUNE		PANCHINA
	CINERARIO COMUNE		CASSONETTO
	CAMPI INUMAZIONI		INGRESSO
	SEPOLTURE PRIVATE		FONTANELLA
	AREE A VERDE		PALO LUCE
	AREE A PARCHEGGIO		PALO LUMINOSO (H=80CM) O PROIETTORE AD INCASSO
	AREA ATTREZZATA BICI, CASSONETTI, FONTANELLA		FARO A TERRA
	CAPPELLA		