



FOTO N°1



FOTO N°2



FOTO N°3



FOTO N°4



FOTO N°5




FOTO N°6




FOTO N°7




FOTO N°2

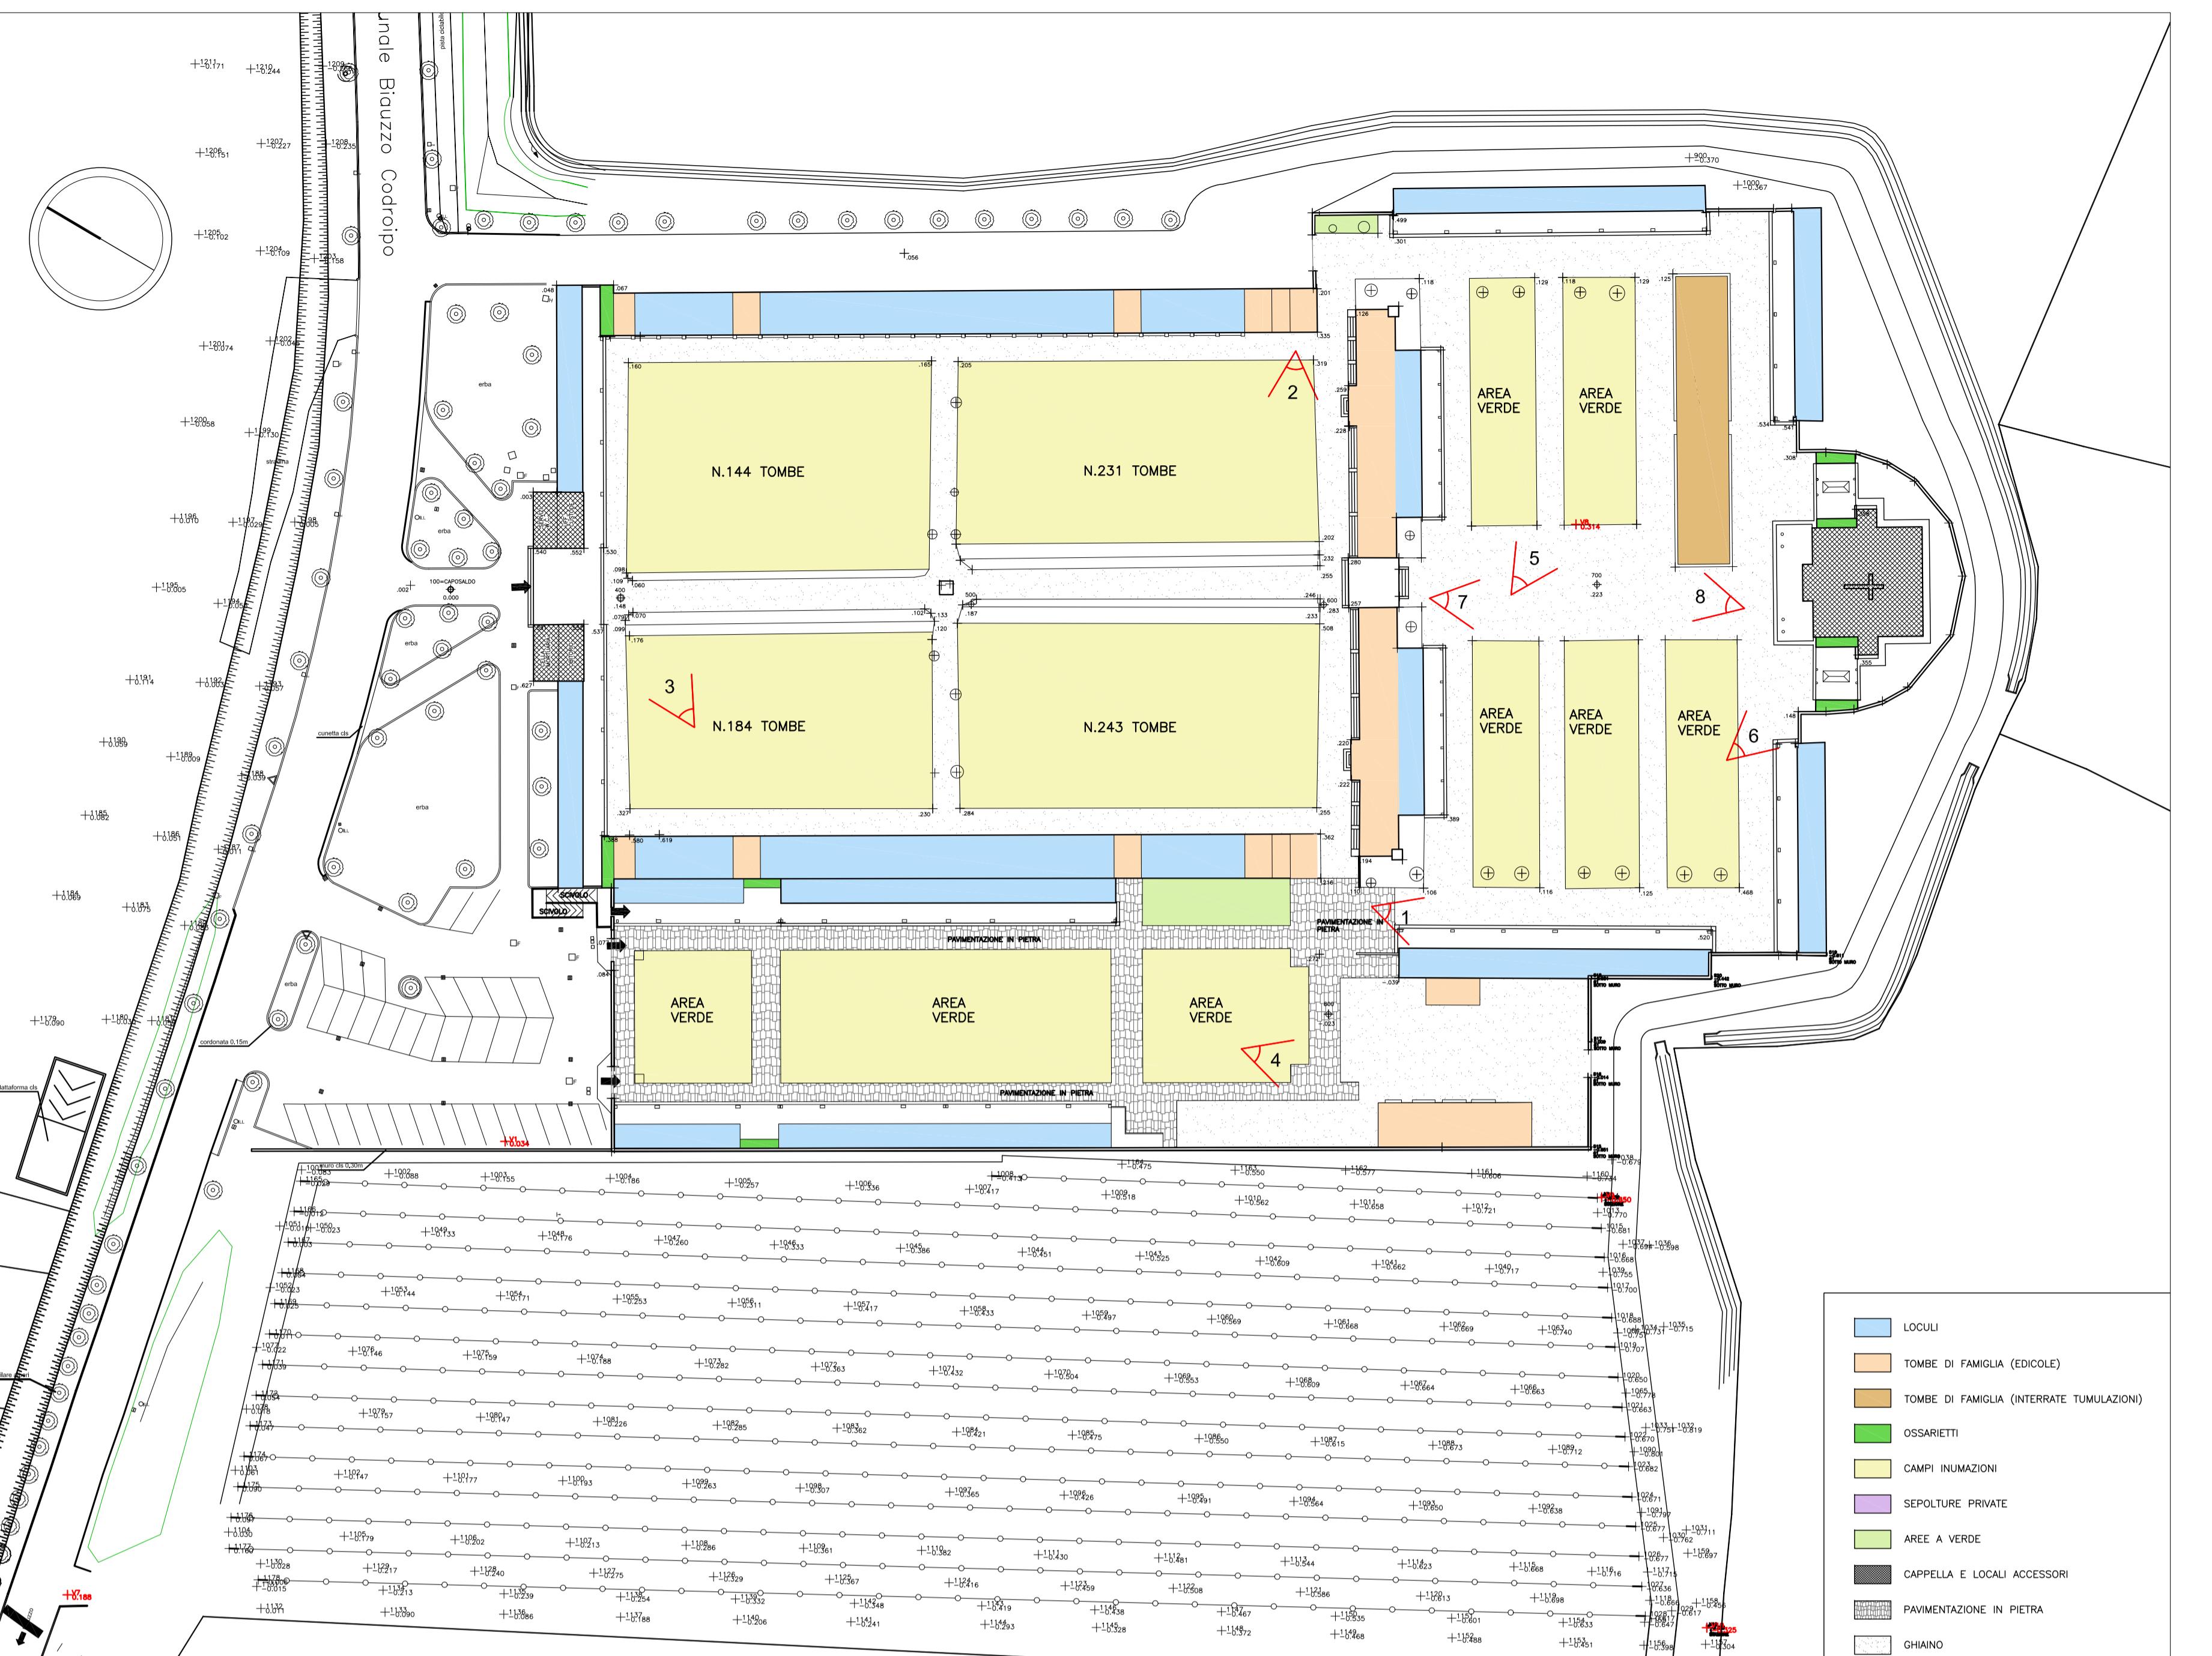

RILIEVO DELLO STATO DI FATTO Scala 1:500

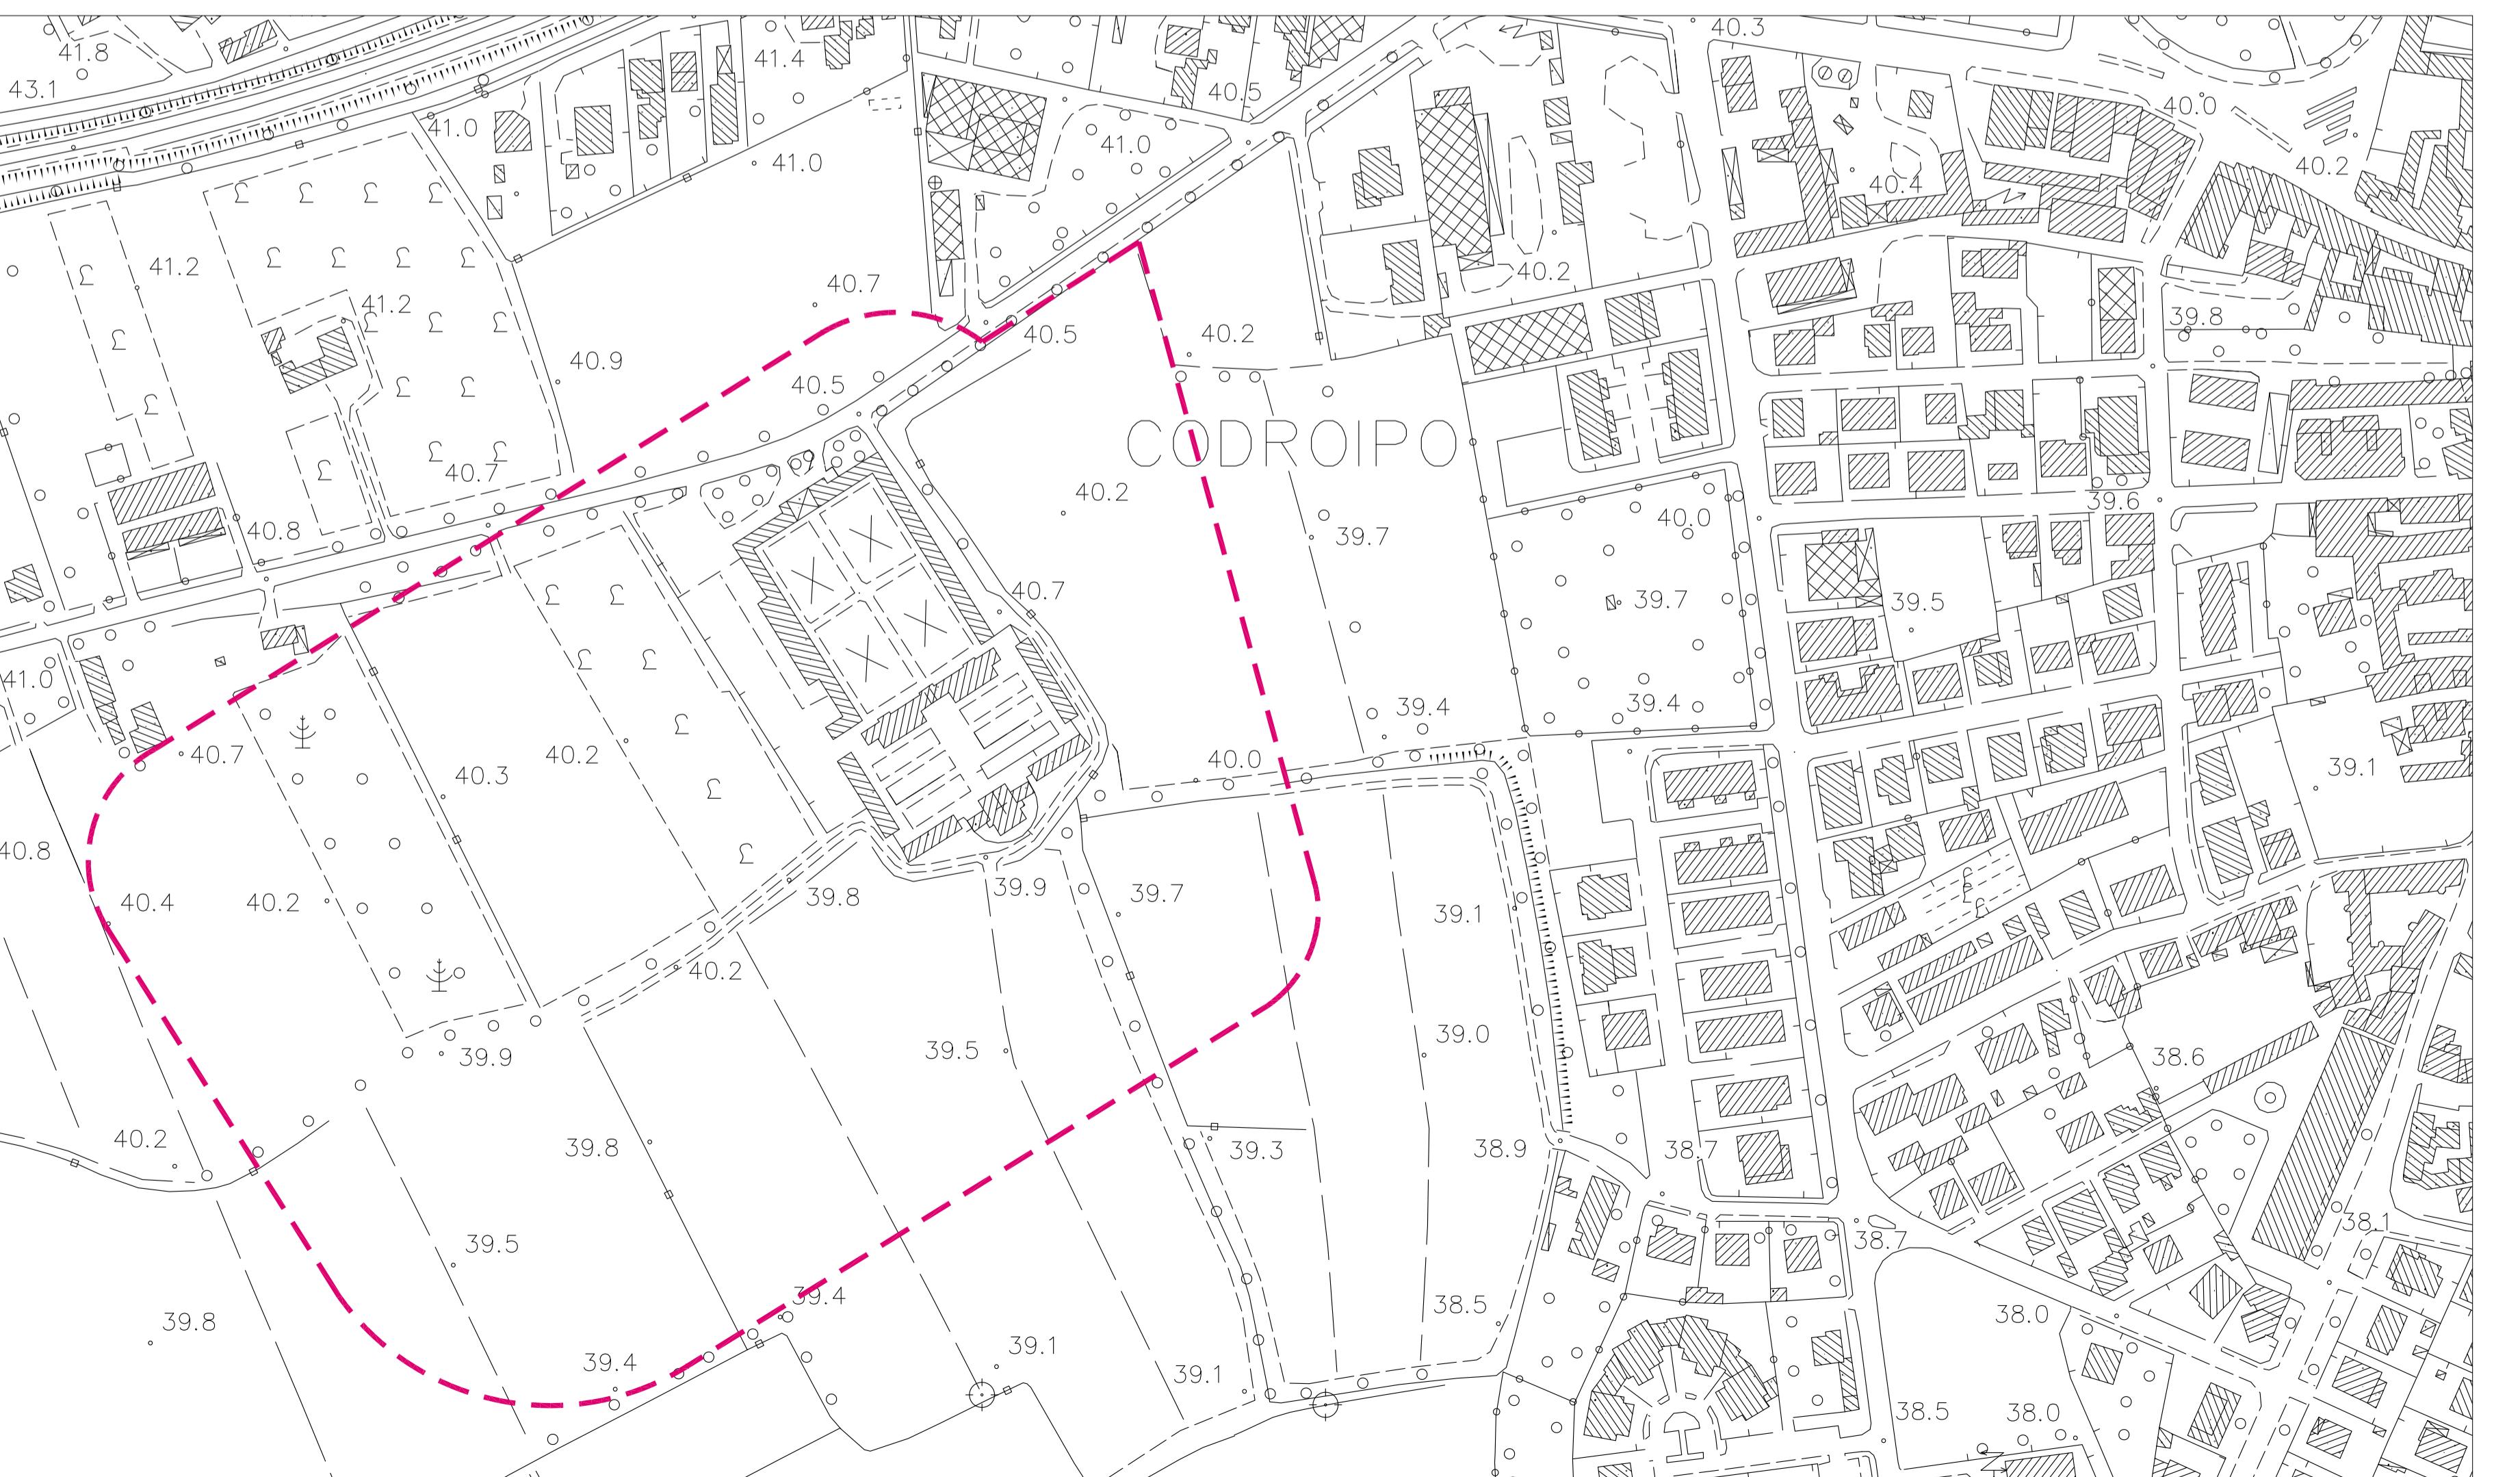

CARTA TECNICA Scala 1:2000

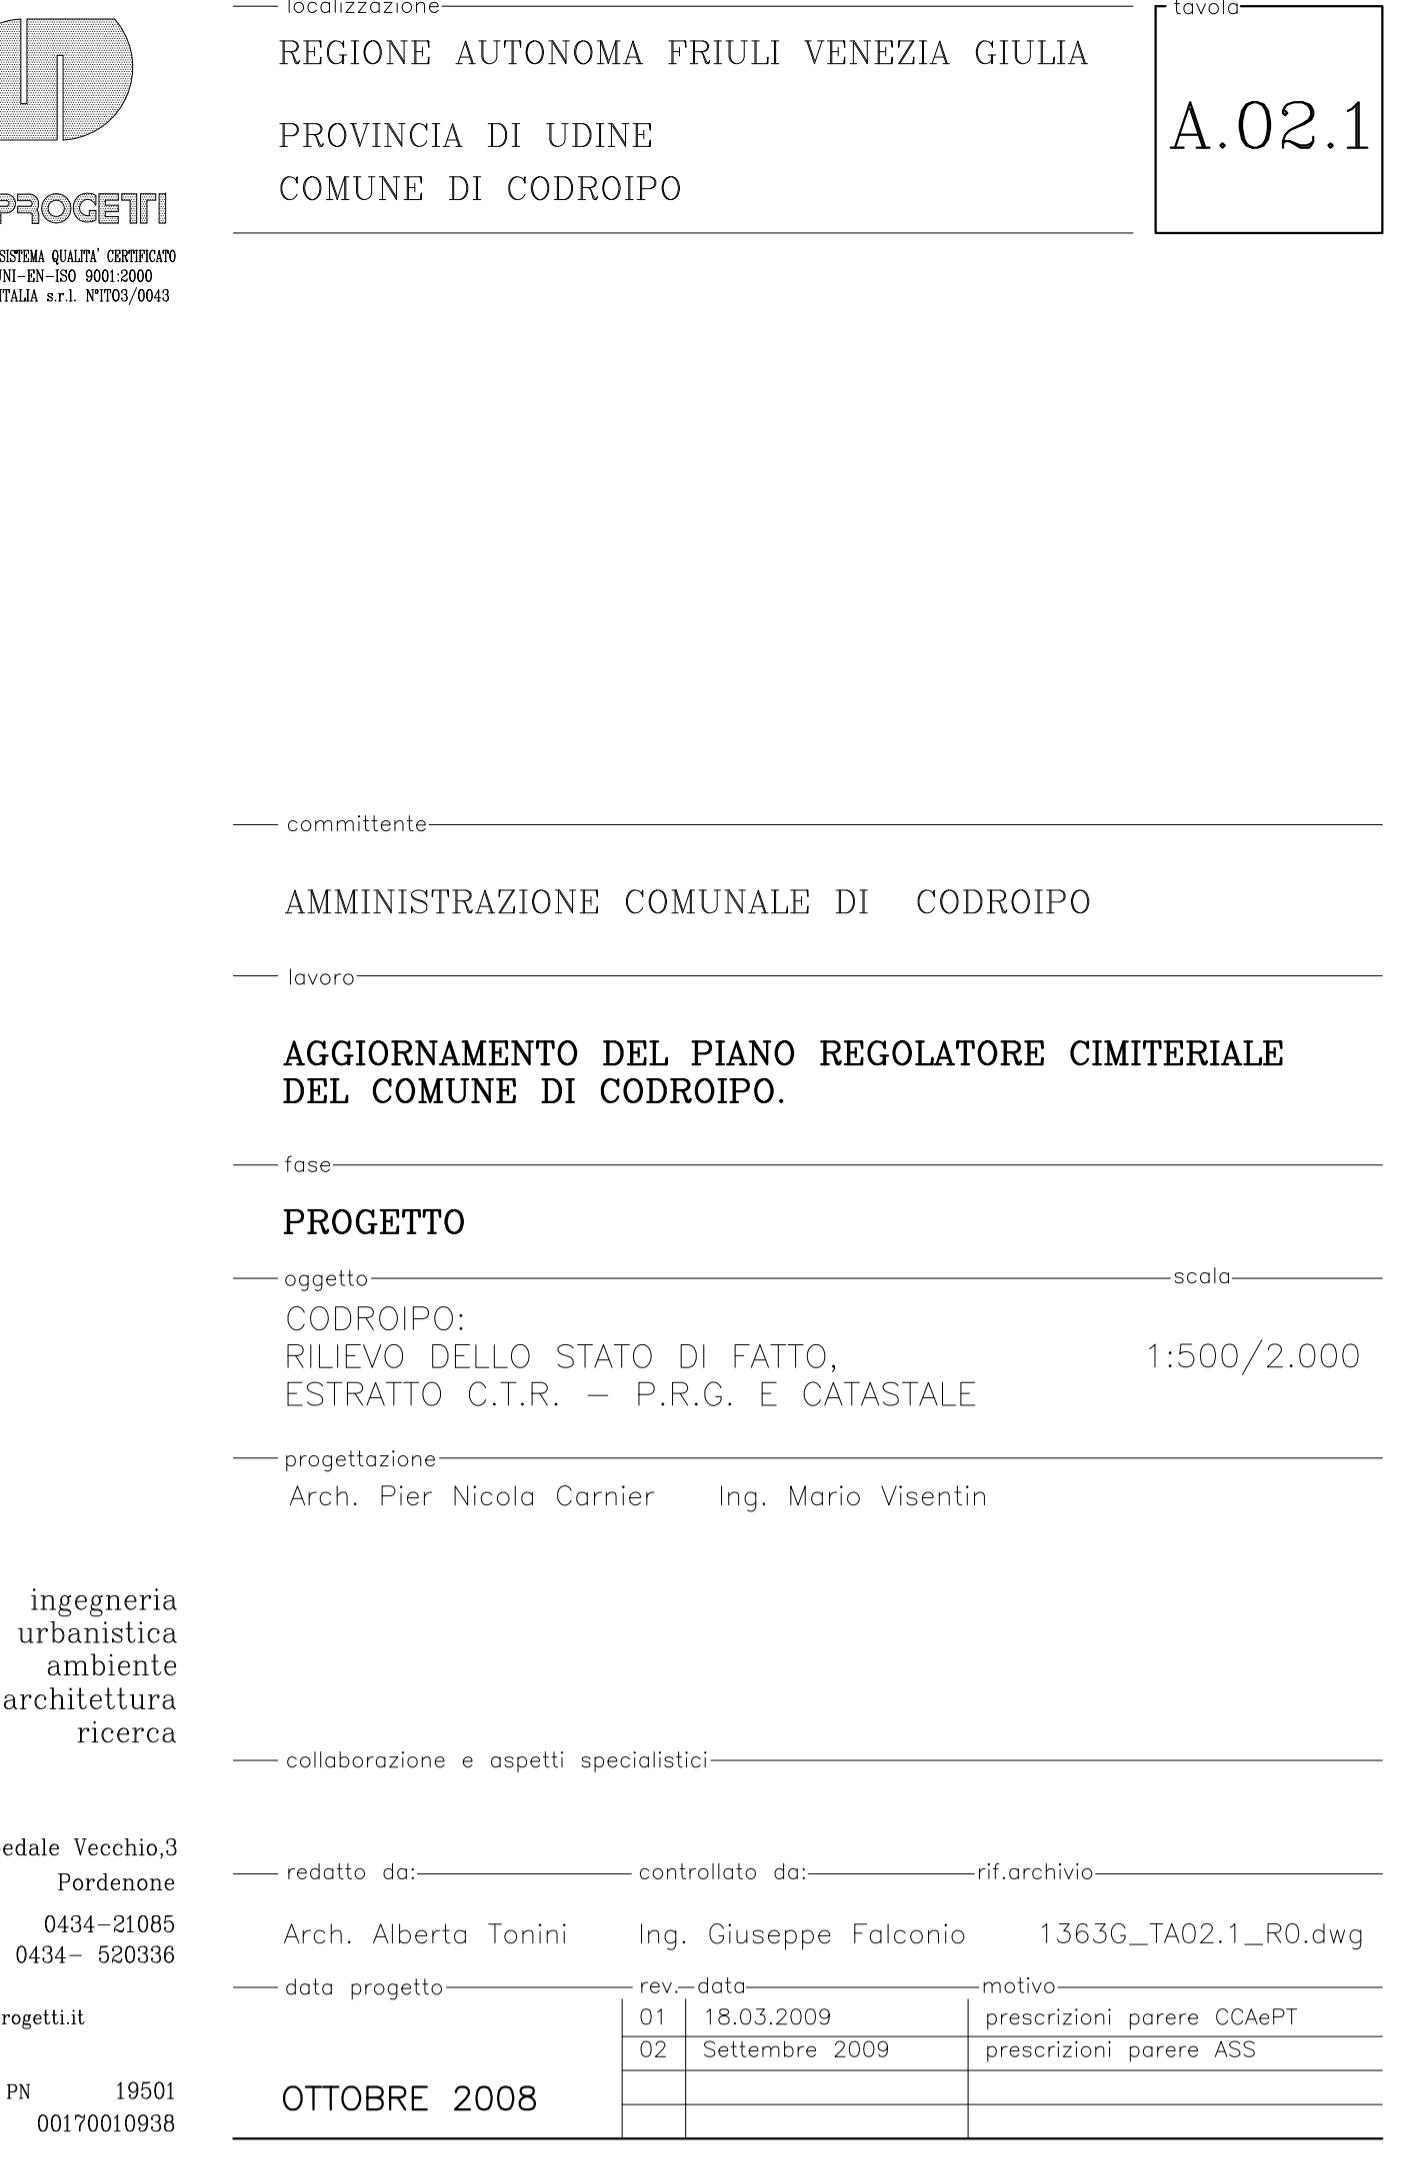

STRATTO CATASTALE Scala 1:2000



STRATTO P.R.G. Scala 1:2000