



FOTO N°




FOTO N°2



FOTO N°3



FOTO N°4

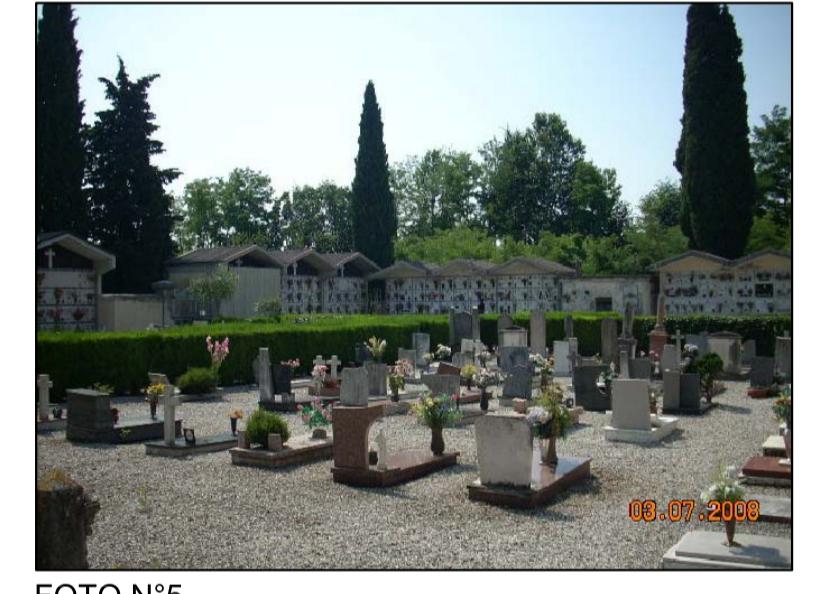


FOTON 3



FOTO N°6



FOTO N°7

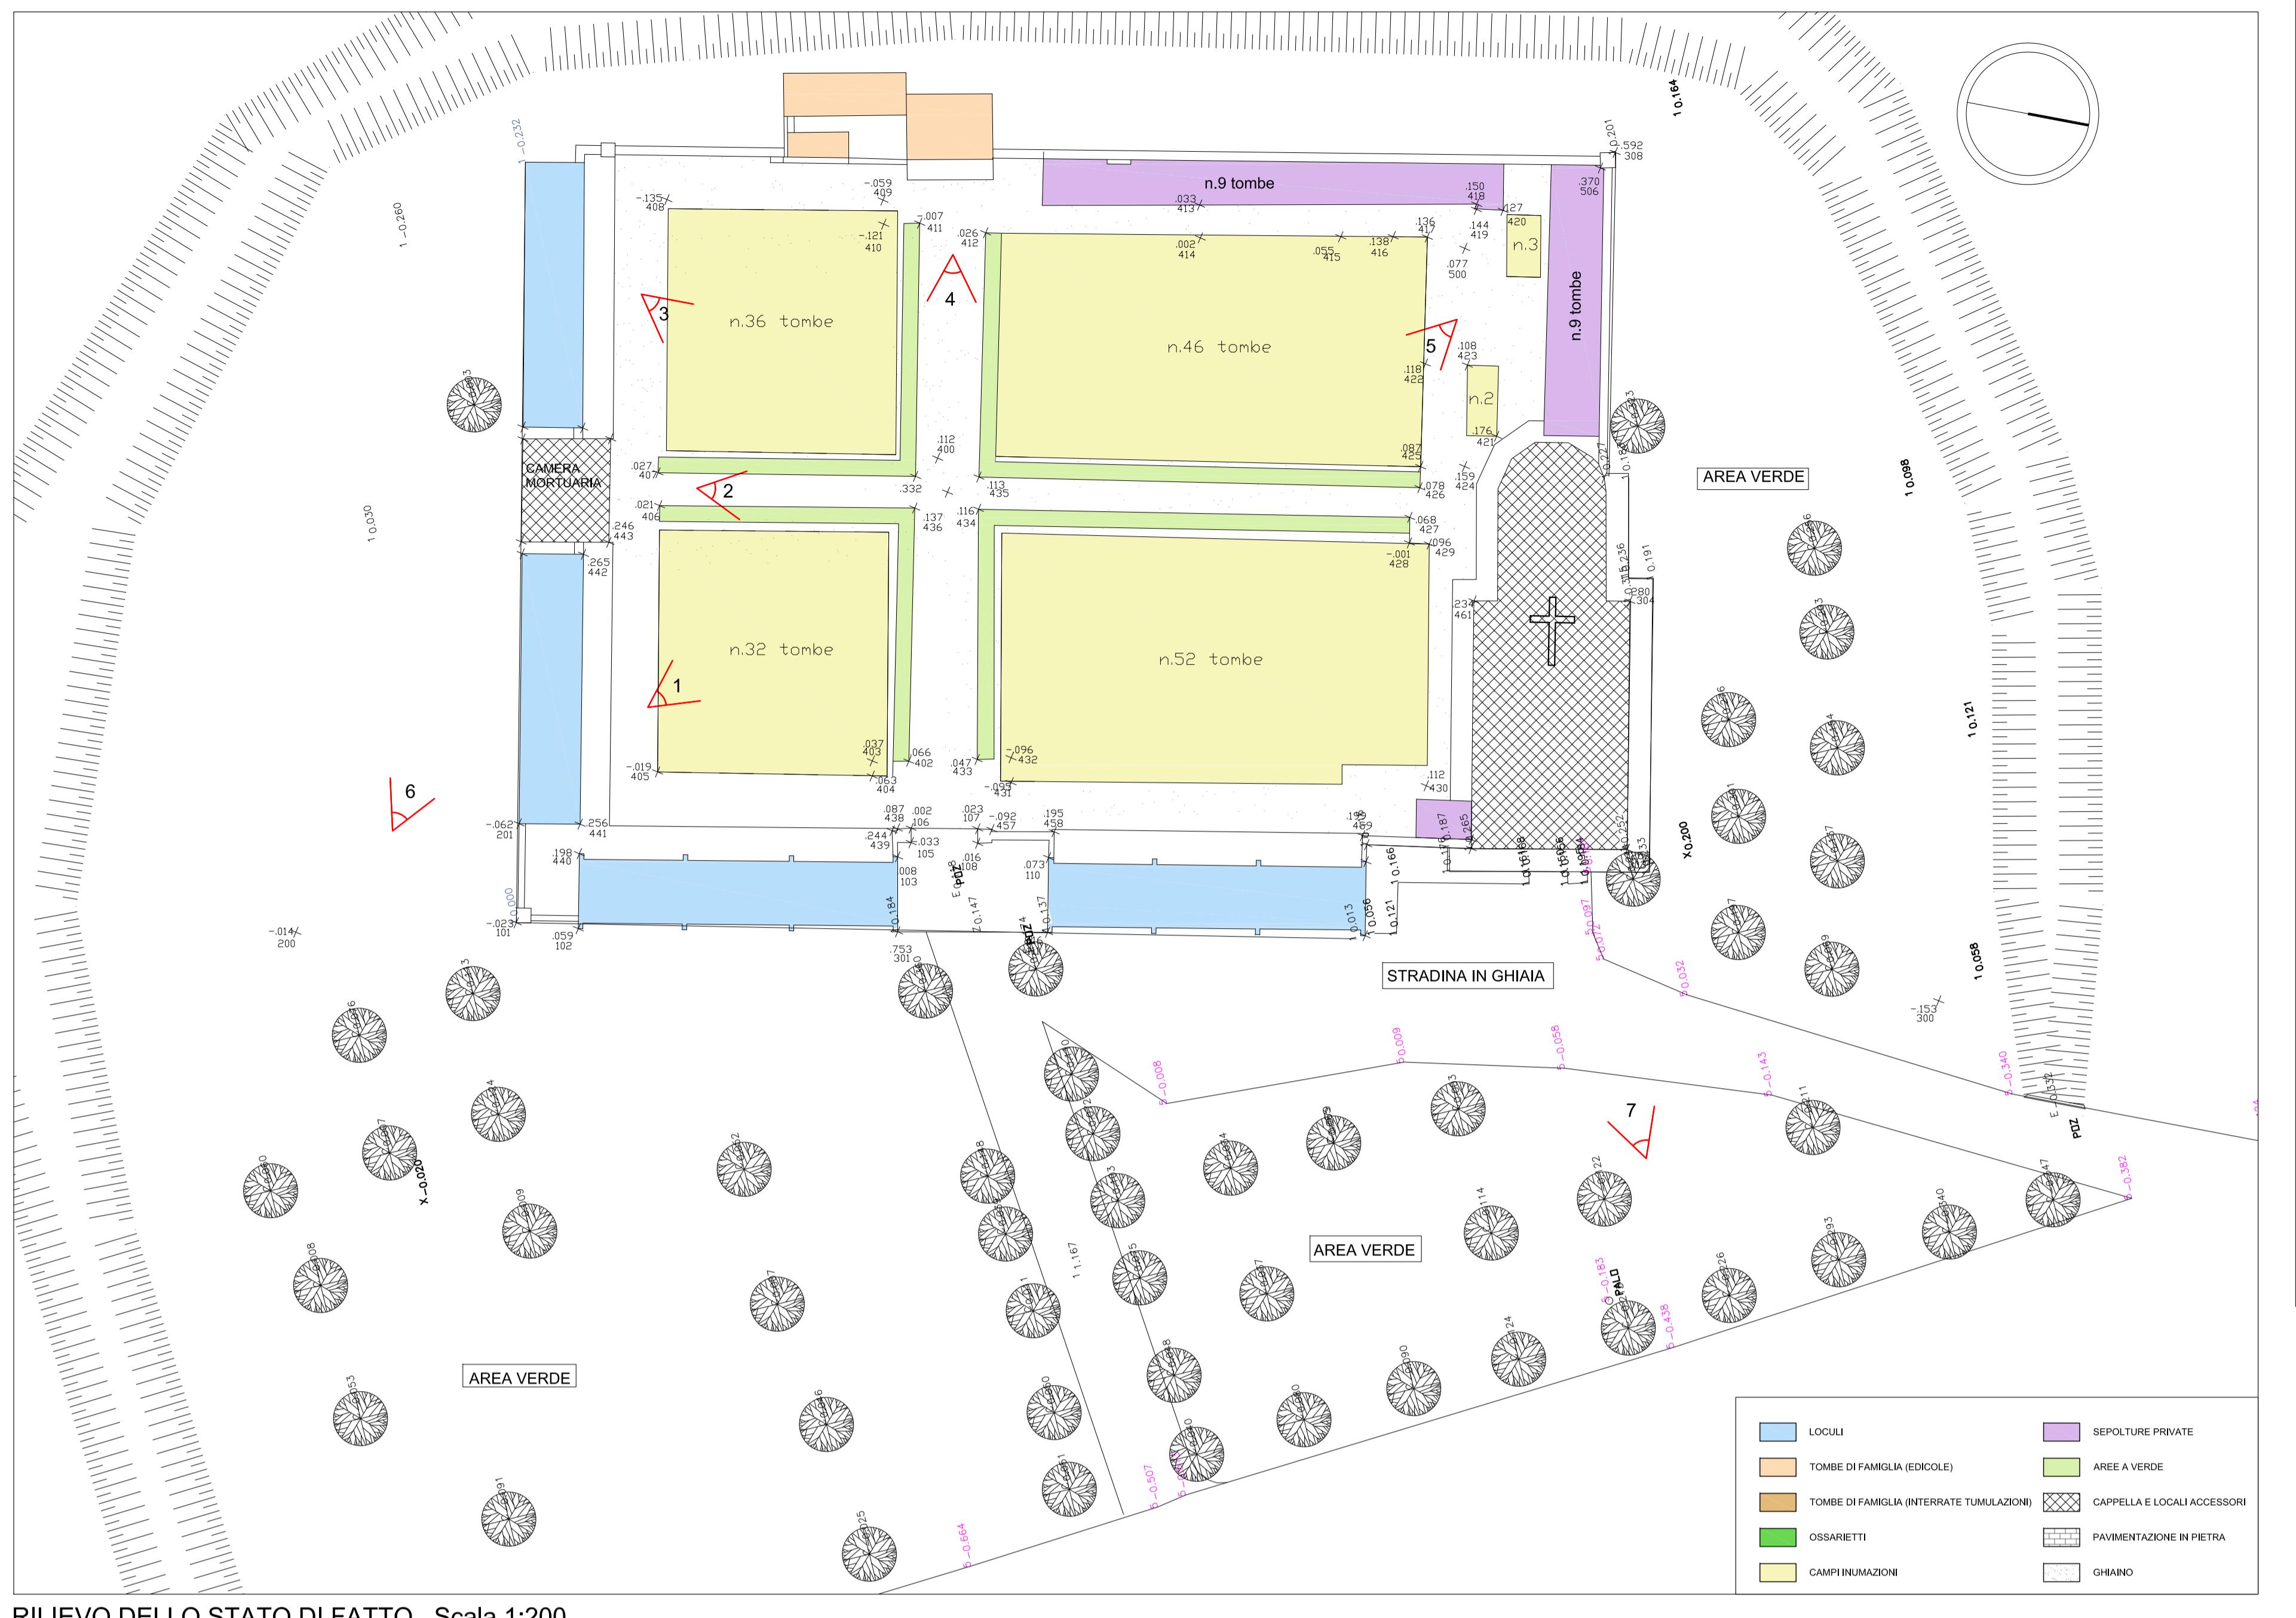


RILIEVO DELLO STATO DI FATTO Scala 1:200



CARTA TECNICA - Scala 1:2000



ESTRATTO CATASTALE Scala 1:2000

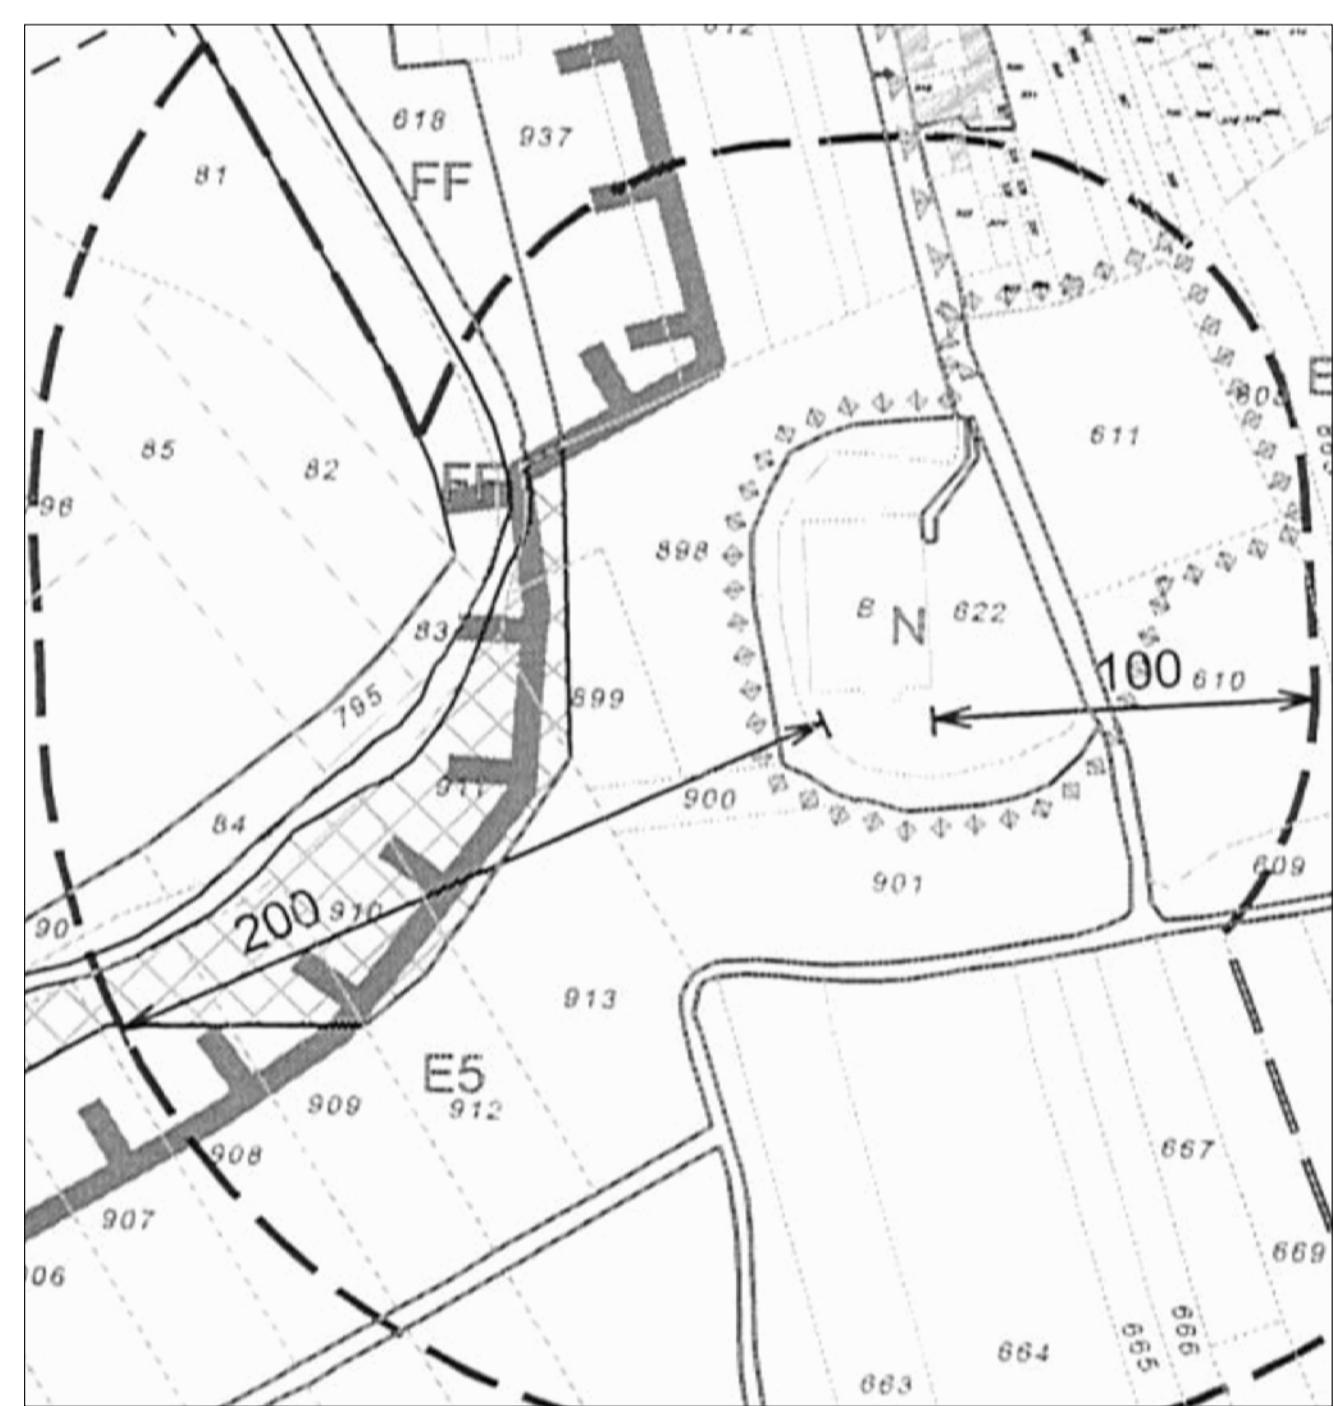

ESTRATTO P.R.G. Scala 1:2000