






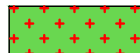
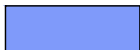
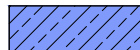

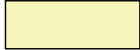










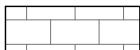
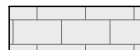




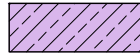


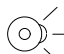

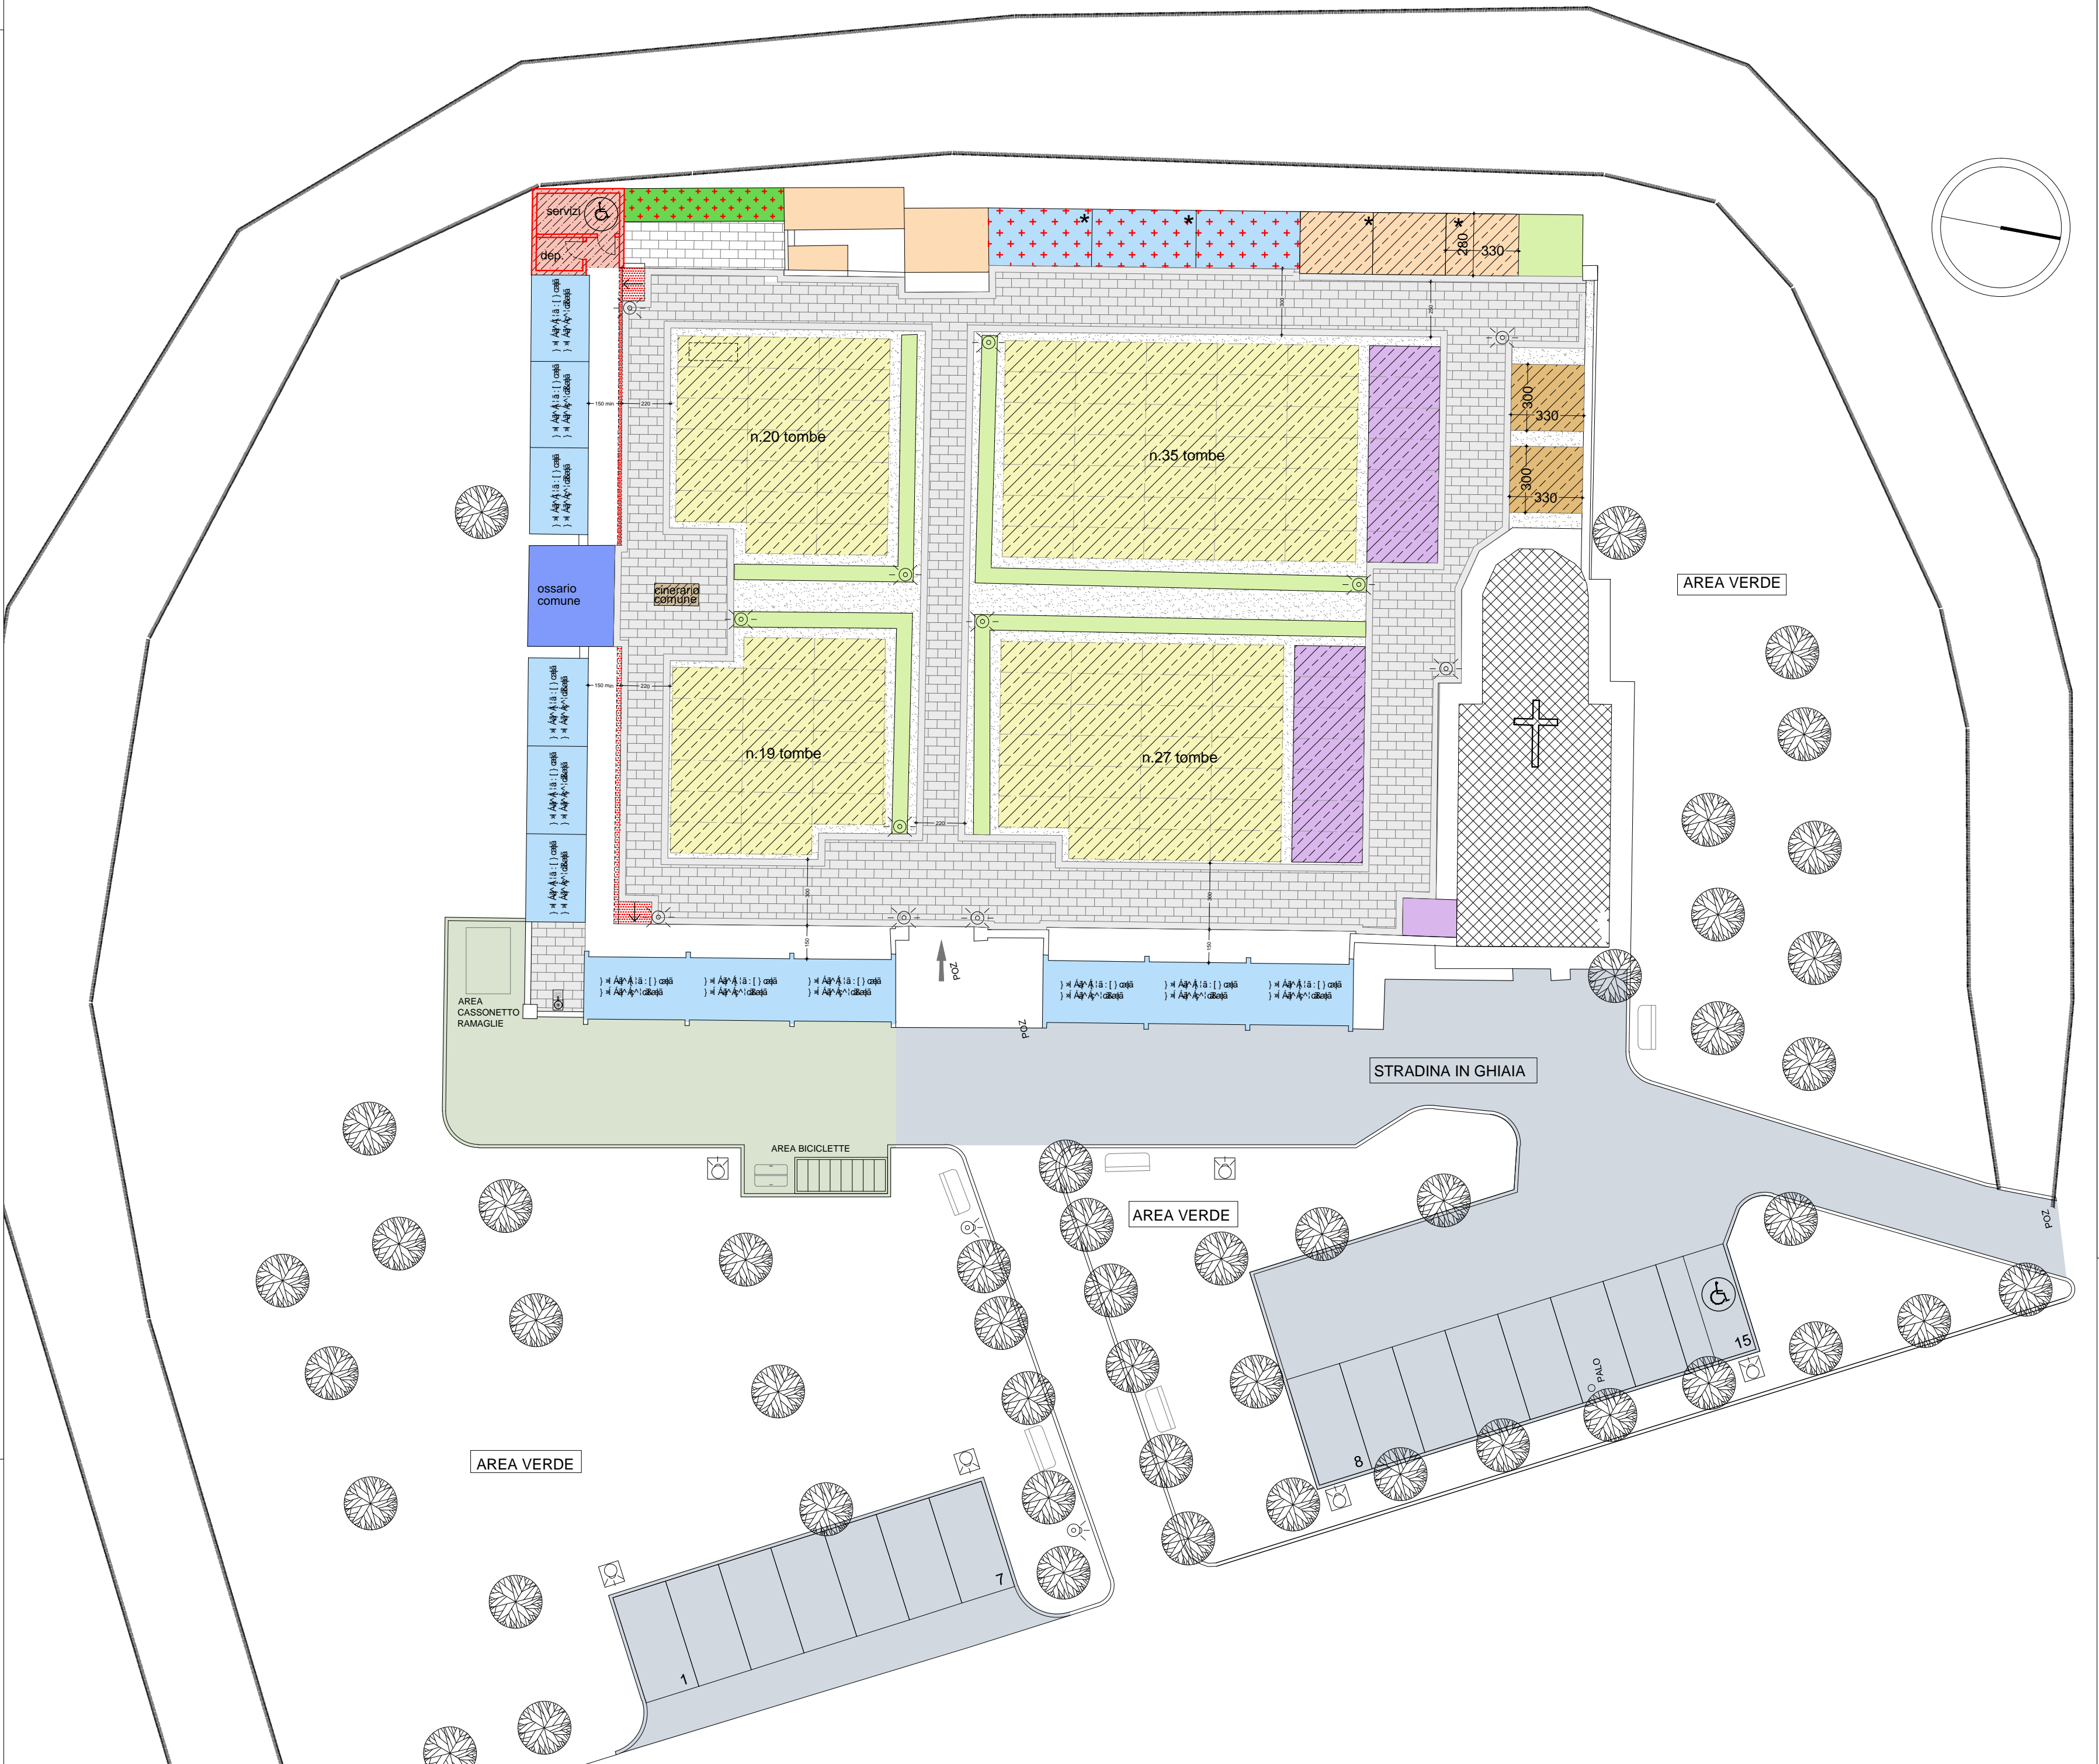



LEGENDA

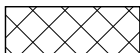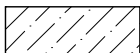ESISTENTE	PROGETTO	
		LOCULI
		TOMBE DI FAMIGLIA (EDICOLE)
		TOMBE DI FAMIGLIA (INTERRATE TUMULAZIONI)
		OSSARIETTI
		OSSARIO COMUNE
		CINERARIO COMUNE
		CAMPI INUMAZIONI
		SEPOLTURE PRIVATE
		AREE A VERDE
		AREE A PARCHEGGIO
		AREA ATTREZZATA BICI, CASSONETTI, FONTANELLA
		CAPPELLA
		LOCALI ACCESSORI (DEPOSITO E SERVIZI IGIENICI)
		PAVIMENTAZIONE IN PIETRA
		GHIAINO
		NUOVE COSTRUZIONI
		PANCHINA
		CASSONETTO
		INGRESSO
		FONTANELLA
		PALO LUCE
		PALO LUMINOSO (H=80CM)
		O PROIETTORE AD INCASSO

* **PRESCRIZIONE:**
EFFETTUARE INDAGINI E SCAVI PROPEDEUTICI NELL'AREA
OGGETTO DI AMPLIAMENTO VERSO LA CORTINA STORICA;
QUALORA EMERGESSERO DEI REPERTI L'AMPLIAMENTO DOVRÀ
ESSERE PREVISTO SUL LATO OPPOSTO A QUELLO DELLA
CHIESETTA



PROGETTO Scala 1:200

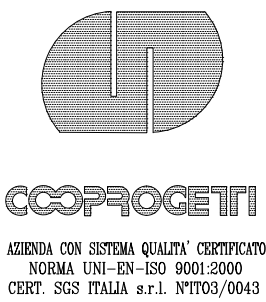

localizzazione

REGIONE AUTONOMA FRIULI VENEZIA GIULIA

PROVINCIA DI UDINE

COMUNE DI CODROIPO

A.03.2

AMMINISTRAZIONE COMUNALE DI CODROIPO

AGGIORNAMENTO DEL PIANO REGOLATORE CIMITERIALE
DEL COMUNE DI CODROIPO.

PROGETTO

BEANO:
PIANO DELLE OPERE IN PROGETTO PROGETTO 1:200

progettazione—
Arch. Pier Nicola Carnier Ing. Mario Visentin

S.c.r.l.

- ingegneria
- urbanistica
- ambiente
- architettura
- ricerca

Sede
Via Ospedale Vecchio,3
33170 Pordenone
Telefono 0434-21085
Telefax 0434- 520336
E-mail
info@coprogetti.it

C.C.I.A.A. PN 19501
P.IVA 00170010938

redatto da: _____ controllato da: _____ rif.archivio: _____

Arch. Alberta Tonini Ing. Giuseppe Falconio 1363G TA03.2 R3.dwg

OTTOBRE 2008	data progetto	rev.	data	motivo
		01	18.03.2009	prescrizioni parere CCAePT
		02	Settembre 2009	prescrizioni parere ASS
		03	Dicembre 2010	variazioni Amm. Com.